

- VILLE DE CHOLET -  
AVIS DE MISE A DISPOSITION  
DU RECUEIL DES ACTES ADMINISTRATIFS  
DE LA VILLE DE CHOLET

Le Maire de la Ville de Cholet,


Vu le code général des collectivités territoriales et notamment ses articles L. 2131-1 et R. 2121-10,

INFORME LE PUBLIC

que le recueil des actes administratifs de la Ville de Cholet, concernant le mois de décembre 2020 est consultable soit à l'accueil de l'Hôtel de Ville / Hôtel d'Agglomération, soit au Service des Archives de la Mairie.

Cholet, le - 7 JAN. 2021



  
Gilles BOURDOULEIX  
Maire de Cholet  
Président de l'Agglomération du Choletais  
Député honoraire

**CHOlet**®  
l'entrepreneante

**DIRECTION DE LA COMMANDE PUBLIQUE  
ET DES AFFAIRES JURIDIQUES**

**Service Assemblées - Affaires Générales**

**RECUEIL  
DES ACTES  
ADMINISTRATIFS  
  
DÉCEMBRE 2020**

-----RÉPUBLIQUE FRANÇAISE-----

Selon les termes du code général des collectivités territoriales et notamment ses articles L. 2131-1 et R. 2121-10, doivent être publiés dans un recueil des actes administratifs, le dispositif des délibérations du Conseil Municipal, ainsi que les actes du Maire et de ses Adjointes à caractère réglementaire.

L'intégralité des délibérations du Conseil Municipal et des décisions du Maire peut être consultée dans les locaux de l'Hôtel de Ville / Hôtel d'Agglomération.

## **SOMMAIRE**

|                                     |      |     |
|-------------------------------------|------|-----|
| <b>I - DÉLIBÉRATIONS</b>            | Page | 1   |
| <b>II - DÉCISIONS DU MAIRE</b>      | Page | 72  |
| <b>III - ARRÊTES RÉGLEMENTAIRES</b> | Page | 101 |



# ***I - DÉLIBÉRATIONS***

## DÉLIBÉRATIONS DU CONSEIL MUNICIPAL DU LUNDI 7 DÉCEMBRE 2020

### 1 - MOYENS GÉNÉRAUX

#### 1.1 - MISE EN PLACE DU TÉLÉTRAVAIL

Le Conseil Municipal après en avoir délibéré, à l'unanimité (35 Pour),

#### DECIDE

Article 1 - d'approuver la charte relative à l'exercice du télétravail ci-annexée.

Article 2 - d'autoriser l'exercice du télétravail à compter du 1<sup>er</sup> janvier 2021 selon les principes et modalités décrits dans la charte, à savoir notamment :

- une initiative individuelle,
- une ouverture possible à toutes les catégories de personnels dans la limite des restrictions précisées dans la charte,
- une ancienneté dans les effectifs de plus de 6 mois,
- une base de deux jours maximum de télétravail hebdomadaires, le lundi, mardi, jeudi et vendredi sur des horaires fixes à définir avec le supérieur hiérarchique,
- un exercice du télétravail à son domicile, dans un espace dédié, ou dans un lieu appartenant à son employeur, autre que son lieu de travail habituel,
- la mise à disposition d'un équipement technique (ordinateur et téléphone portable) dédié à l'exercice des missions en télétravail.

***Cf. annexe 1.1***

#### 1.2 - PERSONNEL MUNICIPAL - MODIFICATION DU TABLEAU DES EMPLOIS

Le Conseil Municipal après en avoir délibéré, à l'unanimité (35 Pour),

#### DECIDE

Article unique – de procéder aux suppressions et aux créations des emplois telles que mentionnées ci-dessous :

| Direction                | Emploi supprimé   | Emploi créé   | Justification  | Date d'effet |
|--------------------------|---|---|--|--------------|
| Direction de l'Education | 1 emploi du cadre d'emplois des adjoints administratifs | 1 emploi du cadre d'emplois des adjoints techniques     | Modification suite à l'évolution des missions  | 01/01/2021   |
| Population et Sécurité   | 1 emploi du cadre d'emplois des adjoints techniques     | 1 emploi du cadre d'emplois des adjoints administratifs | Modification suite à recrutement   | 01/01/2021   |
|                          |   | 1 emploi du cadre d'emplois des attachés territoriaux   | Création d'un service Prévention et Sécurité Routière intégrant la gestion de la piste routière pour le compte de l'Agglomération du Choletais | 01/12/2020   |
| Aménagement              |   | 1 emploi du cadre d'emplois des attachés territoriaux   | Création d'un contrat de projet de deux ans : poste de manager de centre ville   | 01/01/2021   |

### 1.3 - SCHÉMA DE MUTUALISATION - DEVIS 2020/2021 ET AVENANT N°2

Le Conseil Municipal après en avoir délibéré, à l'unanimité (35 Pour),

DECIDE

Article 1 - d'approuver l'avenant n°2 à la convention de mise à disposition réciproque des services de l'Agglomération du Choletais et de la Ville portant schéma de mutualisation 2018-2022.

Article 2 - d'approuver les devis concernant le dispositif de mutualisation pour les années 2020 et 2021.

**Cf. annexe 1.3**

### 1.4 - CONTRAT DE VILLE - PROTOCOLE D'ENGAGEMENTS RENFORCÉS ET RÉCIPROQUES

Le Conseil Municipal après en avoir délibéré, à l'unanimité (35 Pour),

DECIDE

Article unique - d'approuver le protocole d'engagements renforcés et réciproques à conclure avec les différents signataires du Contrat de Ville (État, Agglomération du Choletais, Caisse des Dépôts, Région, Département et bailleurs sociaux) afin de recentrer l'intervention du dispositif sur les enjeux majeurs et de proroger sa durée jusqu'au 31 décembre 2022.

### 1.5 - OUVERTURES DOMINICALES DES COMMERCES - ANNÉE 2021

Le Conseil Municipal après en avoir délibéré, à l'unanimité (35 Pour),

DECIDE

Article unique - d'émettre un avis favorable, conformément à l'article L. 3132-26 du code du travail, à l'ouverture de magasins relevant des activités suivantes et aux dates indiquées :

- concessions automobiles : 17 janvier, 14 mars, 13 juin, 19 septembre et 17 octobre 2021,
- concessionnaires motos : 17 janvier, 14 mars, 13 juin, 19 septembre et 17 octobre 2021,
- menuiseries : 24 janvier, 14 mars, 13 juin, 19 septembre et 17 octobre 2021,
- autres commerces de détail (sauf chaussures et ameublement) : 28 novembre, 5, 12, 19 et 26 décembre 2021.

### 1.6 - CONVENTION RELATIVE À LA MISE EN ŒUVRE DU FORFAIT POST-STATIONNEMENT AVEC L'AGENCE NATIONALE DE TRAITEMENT AUTOMATISÉ DES INFRACTIONS

Le Conseil Municipal après en avoir délibéré, à l'unanimité (35 Pour),

DECIDE

Article unique - d'approuver la convention à conclure avec l'Agence Nationale de Traitement Automatisé des Infractions (ANTAI) fixant les modalités d'intervention de l'ANTAI au nom et pour le compte de la Ville en matière de gestion, de paiement et traitement des impayés du forfait post-stationnement moyennant le paiement d'un prix unitaire fixé par l'ANTAI annuellement pour une durée de 3 ans.

### 1.7 - CONSEIL DE LA VIE SOCIALE - EHPAD LES CORDELIERS - DÉSIGNATION DE REPRÉSENTANTS DE LA VILLE

Le Conseil Municipal après en avoir délibéré, à l'unanimité (35 Pour),

DECIDE

Article unique – de désigner Madame Natacha POUPET-BOURDOULEIX et Madame Laurence TEXEREAU respectivement en qualité de représentant titulaire et représentant suppléant pour siéger au sein du Conseil de la Vie Sociale de l'EHPAD Les Cordeliers.

### 1.8 - COMPTES-RENDUS ANNUELS DES DÉLÉGATIONS DE SERVICE PUBLIC

Le Conseil Municipal après en avoir délibéré, à l'unanimité (35 Pour),

DECIDE

Article unique – de prendre acte des comptes rendus de gestion, relatifs à l'exercice 2019, des délégataires de service public suivants :

- Société Assistance Auto Dépannage Service (AADS), pour la délégation de service public relative à l'exploitation de la fourrière automobile,

- Société Protectrice des Animaux (SPA), pour la délégation de service public relative à l'exploitation de la fourrière animale,

- Société Funéraire de Crémation de l'Ouest (SOFCO), pour la délégation de service public relative à l'exploitation du crématorium de Cholet.

### 1.9 - BUDGET PRIMITIF 2021

Le Conseil Municipal après en avoir délibéré, vote par article,

#### DECIDE

Article 1 – d'approuver, à l'unanimité (35 Pour), le budget principal 2021, dont la balance générale s'établit comme suit :

|          | Section de fonctionnement | Section d'investissement | Totaux       |
|----------|---------------------------|--------------------------|--------------|
| Dépenses | 60 046 967 €              | 18 622 774 €             | 78 669 741 € |
| Recettes | 60 046 967 €              | 18 622 774 €             | 78 669 741 € |

Article 2 – d'approuver, à l'unanimité (35 Pour), le budget annexe des opérations d'aménagement 2021, dont la balance générale s'établit comme suit :

|          | Section de fonctionnement | Section d'investissement | Totaux    |
|----------|---------------------------|--------------------------|-----------|
| Dépenses | 180 000 €                 | 75 000 €                 | 255 000 € |
| Recettes | 180 000 €                 | 75 000 €                 | 255 000 € |

Article 3 – d'approuver, à l'unanimité (35 Pour), le budget annexe du stationnement 2021, dont la balance générale s'établit comme suit :

|          | Section de fonctionnement | Section d'investissement | Totaux      |
|----------|---------------------------|--------------------------|-------------|
| Dépenses | 1 076 900 €               | 526 067 €                | 1 602 967 € |
| Recettes | 1 076 900 €               | 526 067 €                | 1 602 967 € |

**Cf. annexe 1.9**

### 1.10 - VOTE DES TAUX DE FISCALITÉ DIRECTE LOCALE 2021

Le Conseil Municipal après en avoir délibéré, à l'unanimité (35 Pour),

#### DECIDE

Article 1 - d'arrêter le taux d'imposition, pour l'exercice 2021, de la Taxe d'Habitation à 16,85 %.

Article 2 - d'arrêter le taux d'imposition, pour l'exercice 2021, de la Taxe Foncière sur les Propriétés Bâties à 28,27 %.

Article 3 - d'arrêter le taux d'imposition, pour l'exercice 2021, de la Taxe Foncière sur les Propriétés Non Bâties à 47,86 %.

#### 1.11 - MODIFICATIONS DES AUTORISATIONS DE PROGRAMME ET DES CREDITS DE PAIEMENT - BUDGET PRIMITIF 2021

Le Conseil Municipal après en avoir délibéré, à l'unanimité (35 Pour),

#### DECIDE

Article unique – d'approuver les modifications des Autorisations de Programme et des Crédits de Paiement (AP/CP), résultant de la prise en compte des écritures du budget primitif 2021, telles qu'elles ressortent du document ci-annexé.

***Cf. annexe 1.11***

#### 1.12 - ATTRIBUTIONS DES SUBVENTIONS MUNICIPALES

Ne participant pas au vote, Madame Maya JARADÉ, en sa qualité de Vice-Présidente du Centre d'Information Féminin et Familial, Monsieur Jean-Paul BREGEON, en sa qualité de secrétaire au Comité Inter-Groupement du Souvenir, Monsieur François DEBREUIL, en sa qualité de Président de l'Amicale des Carnavaliers Amateurs de Cholet et sa Région, Madame Sylvie DORBEAU, en sa qualité de Vice-Présidente du Cholet Football Club, Messieurs Patrice BRAULT et Aurélien DURAND, en leur qualité de membres de l'Union Cycliste Cholet 49 (UCC49).

Le Conseil Municipal après en avoir délibéré, à l'unanimité des suffrages valablement exprimés (29 Pour),

#### DECIDE

Article 1 – d'autoriser l'octroi des subventions aux organismes désignés en annexe.

Article 2 – d'approuver les conventions à conclure avec les associations suivantes :

- Animation des Marchés de Cholet,
- Association des Commerçants et Artisans des Halles de Cholet,
- Association Diocésaine d'Angers,
- Centre d'Information Féminin et Familial,
- Cholet Basket,
- Cholet Evénements,
- Club Aquatique Choletais – section natation sportive,
- France Horizon,
- Hockey Club Choletais (H.C.C.),
- La Jeune France,
- Le Comptoir Culturel,
- Les Enfants de Cholet,
- Office Municipal du Sport (OMS) de la Ville de Cholet,
- Rugby Olympique Choletais,
- Société des Courses Hippiques de Cholet,

- Stade Olympique Choletais,
- Tennis Club Choletais.

Article 3 – d'adopter les avenants aux conventions conclues avec les structures suivantes :

- Association Amicale des Carnavaliers Amateurs de Cholet et sa Région,
- Association de Gestion Jeanne d'Arc,
- Junior,
- Organisme de Gestion de l'Enseignement Catholique des Ecoles Saint Jean - Sainte Famille,
- OGECE Sainte-Marie des Turbaudières,
- Organisme de Gestion des Ecoles et du Collège Notre Dame du Bretonnais,
- Organisme de Gestion des Ecoles Libres Saint Pierre Gellusseau,
- Organisme de Gestion des Etablissements Catholiques du Breloquet,
- Organisme de Gestion du Collège Saint Joseph de Cholet,

***Cf. annexe 1.12***

#### 1.13 - REMBOURSEMENT ET MODE DE FACTURATION DES DROITS DE PLACE POUR LES MÉTIERS DURANT LA FÊTE FORAINE DE LA SAINT DENIS 2020

Le Conseil Municipal après en avoir délibéré, à l'unanimité (35 Pour),

DECIDE

Article unique - de rembourser les droits de place, déjà facturés aux industriels forains, liés à l'installation des métiers sur l'esplanade de la Grange (en excluant les tarifs des habitations, le terrain ASF étant resté accessible jusqu'au 2 novembre 2020), et contraint de cesser leurs activités, au prorata des jours non travaillés.

#### 1.14 - TARIFS 2021 DES HALLES, DES MARCHÉS ET DES FÊTES FORAINES

Le Conseil Municipal après en avoir délibéré, à l'unanimité (35 Pour),

DECIDE

Article unique – d'adopter les tarifs relatifs aux halles, aux marchés et aux fêtes foraines, tels qu'ils sont détaillés dans la grille tarifaire ci-jointe.

***Cf. annexe 1.14***

#### 1.15 - RÉTROCESSION DES ESPACES ET ÉQUIPEMENTS COMMUNS - LOTISSEMENT LE BOIS D'ANJOU

Le Conseil Municipal après en avoir délibéré, à l'unanimité (35 Pour),

DECIDE

Article 1 - de donner son accord pour l'acquisition à l'euro symbolique, de la parcelle cadastrée section BL n° 765 d'une superficie de 901 m<sup>2</sup>, correspondant à la voie nouvelle reliant la rue François Rabelais à la rue du Bois d'Anjou créée dans le lotissement Le Bois d'Anjou, et ses accessoires, étant précisé que les frais de notaire afférents seront pris en charge par le cédant.

Article 2 - de solliciter pour cette acquisition l'exonération des droits de mutation prévue à l'article 1042 du code général des impôts

Article 3 - d'accepter le transfert, constaté par procès-verbal, mettant à disposition de l'Agglomération du Choletais, les réseaux d'assainissement (eaux pluviales et eaux usées), d'eau potable et les ouvrages communs afférents, situés dans l'emprise de ces espaces publics.

Article 4 - de classer la voie correspondante dans le domaine public routier communal.

***Cf. annexe 1.15***

1.16 - RÉTROCESSION DES ESPACES ET ÉQUIPEMENTS COMMUNS - LOTISSEMENT LES JARDINS D'HENRIETTE

Le Conseil Municipal après en avoir délibéré, à l'unanimité (35 Pour),

DECIDE

Article 1 - de donner son accord pour l'acquisition à l'euro symbolique, des parcelles cadastrées section BM n° 969, 970, 979 et 1000, d'une surface totale de 768 m<sup>2</sup>, correspondant au chemin piétonnier et à la voie nouvelle joignant en deux points la rue Jean de la Bruyère créée dans le lotissement Le Jardin d'Henriette, et leurs accessoires, étant précisé que les frais de notaire afférents seront pris en charge par le cédant.

Article 2 - de solliciter pour cette acquisition l'exonération des droits de mutation prévue à l'article 1042 du code général des impôts.

Article 3 - d'accepter le transfert, constaté par procès-verbal, mettant à disposition de l'Agglomération du Choletais, les réseaux d'assainissement (eaux pluviales et eaux usées), d'eau potable et les ouvrages communs afférents, situés dans l'emprise de ces espaces publics.

Article 4 - de classer la voie correspondante dans le domaine public routier communal.

***Cf. annexe 1.16***

1.17 - RESTITUTION À LA VILLE D'ACCOTEMENTS DE LA VOIRIE SITUÉS RUE DU CHAROLAIS

Le Conseil Municipal après en avoir délibéré, à l'unanimité (35 Pour),

DECIDE

Article 1 - d'accepter la restitution des parcelles cadastrées section AW n° 305 de 120 m<sup>2</sup> et AW n° 321 de 137 m<sup>2</sup> et d'une emprise du domaine public non cadastrée de 97 m<sup>2</sup> (située dans l'alignement de la parcelle cadastrée AW n° 387, appartenant à la société CHARAL) dans le patrimoine de la Ville.



Article 2 - de signer le procès-verbal de restitution de ces parcelles dans le patrimoine communal.

**Cf. annexe 1.17**

1.18 - CONVENTION DE SUBVENTION RELATIVE À LA CAPTURE, L'IDENTIFICATION, ET LA STÉRILISATION DE CHATS ERRANTS NON IDENTIFIÉS

Le Conseil Municipal après en avoir délibéré, à l'unanimité (35 Pour),

DECIDE

Article unique - d'approuver la convention de subvention relative à la capture, l'identification et la stérilisation des chats errants non identifiés pour l'année 2020, à conclure avec la Société Protectrice des Animaux (SPA).

Il est précisé que la subvention octroyée s'élève à 800 € et qu'en contrepartie l'association s'engage à prendre toute disposition sous sa responsabilité quant à la capture des chats errants, en vue de leur identification et stérilisation.

1.19 - SUBVENTION EXCEPTIONNELLE CLAS

Le Conseil Municipal après en avoir délibéré, à l'unanimité (35 Pour),

DECIDE

Article unique - d'approuver l'attribution d'une subvention exceptionnelle de 10 360 € au Comité Local d'Action Sociale (CLAS) au titre de l'organisation de l'arbre de Noël des enfants des agents et des élus et la convention afférente.

3 - ÉDUCATION

3.1 - SUPPRESSION DE LA COMMISSION CONSULTATIVE DES ÉCOLES PUBLIQUES

Le Conseil Municipal après en avoir délibéré, à l'unanimité (35 Pour),

DECIDE

Article unique - d'approuver la suppression de la Commission Consultative des Écoles Publiques.

3.2 - ANIMATION MAISON DE LA NATURE - CONVENTION AVEC LE CENTRE HOSPITALIER DE CHOLET

Le Conseil Municipal après en avoir délibéré, à l'unanimité (35 Pour),

## DECIDE

Article unique - d'approuver la convention à conclure avec le Centre Hospitalier de Cholet relative à l'organisation à la Maison de la Nature de l'Étang des Noues, gérée par le Service Cholet Animation Enfance, de 15 séances d'animation, de septembre à décembre 2020, destinées aux enfants de son service de pédopsychiatrie, sur la base d'un montant maximum de 647,25 € TTC.

Le télétravail prévu à l'article L.1222-9 du Code du Travail est encadré au sein de la fonction publique par l'article 133 de la loi n° 2012-347 du 12 mars 2012 relative à l'accès à l'emploi titulaire et à l'amélioration des conditions d'emploi des agents contractuels dans la fonction publique, à la lutte contre les discriminations et portant diverses dispositions relatives à la fonction publique, modifiée par la loi n° 2018-217 du 29 mars 2018. Le décret n°2016-151 du 11 février 2016 modifié par le décret n° 2020-524 du 5 mai 2020, précise, quant à lui, ses conditions et modalités de mise en œuvre.

Le télétravail est défini comme «toute forme d'organisation du travail dans laquelle les fonctions qui auraient pu être exercées par un agent dans les locaux de son employeur sont réalisées hors de ces locaux de façon régulière et volontaire en utilisant les technologies de l'information et de la communication. Le télétravail est organisé au domicile de l'agent ou, éventuellement, dans des locaux professionnels distincts de ceux de son employeur public ou de son lieu d'affectation.» (article 2 du décret n°2016-151 du 11 février 2016 précité).

Le choix de la Ville de Cholet, de l'Agglomération du Choletais, le Centre Communal d'Action Sociale de Cholet (CCAS) et le Centre Intercommunal d'Action Sociale du Choletais (CIAS) de proposer à leurs agents de recourir au télétravail a pour vocation de contribuer à la réalisation de leurs engagements en matière de bien-être au travail et de préservation de l'environnement. En effet, l'institutionnalisation du télétravail a pour vocation de participer à l'amélioration de la qualité de vie au travail (temps de transport, flexibilité, etc.), ainsi qu'à la réduction du bilan carbone de la collectivité (réduction des déplacements domicile/travail), tout en participant à la modernisation de l'administration dans ses méthodes et son organisation du travail, et en favorisant l'attractivité de nos collectivités.

Dans cette perspective, une expérimentation du télétravail a eu lieu du 1<sup>er</sup> avril 2019 au 31 décembre 2020. Le bilan, très positif, a fait l'objet d'un retour à l'occasion de trois réunions :

- une réunion de bilan avec les télétravailleurs en expérimentation le 9 octobre 2020,
- une réunion de bilan avec les encadrants également le 9 octobre 2020,
- une réunion de bilan avec les membres du dialogue social le 16 octobre 2020.

Ces bilans ont abouti à l'approbation d'une délibération en Conseil Municipal, Conseil de Communauté, Conseil d'Administration du CCAS et du CIAS, pour la pérennisation de ce mode de travail.

## **1. Principes généraux relatifs à l'exercice du télétravail**

L'exercice du télétravail peut être réalisé par les agents employés par la Ville de Cholet, l'Agglomération du Choletais, le CCAS et le CIAS (fonctionnaires et agents publics non titulaires) à compter du 1<sup>er</sup> janvier 2021, conformément aux délibérations :

- du 7 décembre 2020 pour la Ville,
- du 14 décembre 2020 pour l'Agglomération,
- du 15 décembre 2020 pour le CCAS,
- du 17 décembre 2020 pour le CIAS.

La durée de l'autorisation de télétravailler est limitée à un an en application du décret n° 2016-151 du 11 février 2016. Elle peut-être renouvelée chaque année sur demande du télétravailleur et après accord de l'autorité territoriale prise après avis du responsable hiérarchique, de la Direction des Ressources Humaines, de la Direction Générale et de l'élu en charge du personnel.

Les agents nouvellement recrutés pourront faire une demande de télétravail après une période d'intégration de 6 mois, en fonction des missions exercées et de l'organisation du service.

En cas de nécessité d'arbitrage, les critères de choix objectifs relèveront de l'autorité territoriale sur avis de la Direction Générale et de l'élu en charge du personnel.

Il s'agit d'une démarche volontaire pour l'agent et pour la collectivité, matérialisée par une demande écrite et un accord de l'administration employeur (article 5 du décret n°2016-151 du 11/02/2016). Les conditions de l'exercice du télétravail sont organisées par un arrêté établi par l'autorité territoriale (ou un avenant au contrat pour les agents non titulaires).

L'exercice du télétravail est réversible. Il peut y être mis fin, à tout moment et par écrit, à l'initiative de l'administration ou de l'agent, moyennant un délai de prévenance de 2 mois. Afin de réaliser un bilan de cette suspension, les motifs de l'interruption du télétravail par l'une ou l'autre des parties sont à indiquer par écrit dans le cadre de ce délai. Toutefois, dans le cas où il est mis fin à l'autorisation de télétravail à l'initiative de l'administration, le délai de prévenance peut aussi être réduit pour nécessité de service motivée.

Il incombe à l'employeur de prendre, dans le respect des prescriptions de la Commission Nationale de l'Informatique et des Libertés (CNIL), les mesures qui s'imposent pour assurer la protection des données utilisées et traitées par le télétravailleur à des fins professionnelles.

L'employeur est tenu de respecter la vie privée du télétravailleur. À cet effet, il fixe en concertation avec celui-ci les plages horaires pendant lesquelles il peut le contacter.

Enfin, les agents exerçant leurs fonctions en télétravail bénéficient des mêmes droits et obligations que les agents exerçant sur leur lieu d'affectation (article 6 du décret n°2016-151 du 11/02/2016).

## **2. Nombre de jours autorisé pour télétravailler**

Le nombre de jours télétravaillés est limité à un maximum de 2 par semaine, pour 3 jours minimum de travail dans les locaux d'affectation de l'agent. Le télétravail pourra, à minima, s'exercer sur la base d'une demi-journée hebdomadaire.

Le télétravail est cumulable avec des fonctions exercées à temps partiel à 90 % ou 80 %, dans la limite d'une absence totale de 2 jours maximum par semaine, temps partiel et télétravail cumulés.

Une demande exceptionnelle de télétravail excédant 2 jours et n'entrant pas dans le cadre d'une régularité peut être déposée par le supérieur hiérarchique auprès de la DRH. Cette demande devra être faite avec un délai de prévenance de 15 jours. Elle sera étudiée par la Direction Générale et fera l'objet d'une validation par l'élu au personnel.

Les journées télétravaillées le seront nécessairement un lundi, un mardi, un jeudi ou un vendredi. Par conséquent, il ne sera pas possible de télétravailler le mercredi.

Un jour télétravaillé ne pourra pas s'intercaler entre 2 jours d'absence pour congés ou ARTT. De même, un agent ne pourra pas poser 4 jours de congés ou RTT et télétravailler le 5ème jour. Dans ce cas, la semaine complète devra être posée. Un agent ne pourra pas non plus cumuler une demi-journée télétravaillée et une demi-journée d'absence pour congés ou ARTT,

L'arrêté ou l'avenant au contrat détermine le ou les jours de télétravail fixé(s) d'un commun accord entre l'agent, son responsable hiérarchique et l'autorité territoriale. Il définit également les modalités de modifications ou de reports des jours de télétravail.

Les jours de télétravail ne sont ni modifiables, ni reportables, excepté de manière ponctuelle et dans la limite d'un glissement dans la semaine :

- à la demande du responsable hiérarchique, si les nécessités de service le justifient ;
- à la demande de l'agent, sur justification, sous réserve d'une organisation anticipée dans un délai raisonnable si la demande est exceptionnelle, ou d'une modification permanente sur la base d'un arrêté modificatif ou d'un avenant ;
- dans le cadre de dispositifs spécifiques approuvés par l'administration (intempéries, pandémies, etc.), le télétravail est possible des jours différents de ceux prévus dans l'arrêté.

Le télétravailleur pourra effectuer ses heures de télétravail sur une amplitude horaire maximum allant de 7h45 à 18h30, en respectant une pause méridienne d'un minimum d'1h15. Par demi-journée, la durée du temps de travail ne pourra être inférieure à 3h30.

Les horaires de travail de l'agent sont précisés dans l'arrêté individuel ou l'avenant au contrat.

L'agent doit être joignable sur une plage fixe de 7 heures 48, en fonction des modalités fixées dans le protocole. Il n'a donc pas vocation à être contacté pour son activité en dehors de ces horaires.

Afin de permettre un niveau collectif de travail et garantir une séparation claire entre obligations professionnelles et vie privée, le télétravailleur organise son temps de travail en y intégrant ses modalités horaires de travail habituelles. L'agent ne doit pas avoir d'activités personnelles et/ou familiales dans les créneaux horaires de télétravail et se consacrer exclusivement à son activité professionnelle. Ainsi, le télétravail est-il exclusif de la garde d'enfant et de tout déplacement personnel sur les heures dédiées au télétravail. Il pourra toutefois quitter son domicile ou son lieu de télétravail à l'heure du déjeuner.

Les horaires étant fixes et déterminés en concertation avec le supérieur hiérarchique, le jour télétravaillé ne pourra donc pas générer d'heures supplémentaires.

### **3. Activités éligibles**

Les tâches concernées par le télétravail sont celles relatives à la conception, la réflexion, la rédaction ou toutes autres tâches administratives ou créatives. La nature de ces tâches doit leur permettre d'être accomplies, d'un point de vue opérationnel, en dehors des locaux de la collectivité. L'agent doit, par ailleurs, disposer des savoir-faire et savoir-être nécessaires au travail sur un lieu distant ce qui implique une maîtrise des outils bureautiques, autonomie, capacité d'organisation, motivation, maturité du projet de télétravail.

Les activités incompatibles avec le télétravail sont les activités :

- pour lesquelles une présence physique dans les locaux de l'administration est nécessaire pendant toute la durée du temps de travail ;
- comprenant l'accomplissement de travaux portant sur des documents papiers confidentiels qui ne peuvent faire l'objet d'une numérisation ou qui ne peuvent être transportés sans risquer de compromettre la confidentialité des données qui y sont mentionnées ;
- comportant l'accomplissement de travaux nécessitant l'utilisation de logiciels ou d'applications faisant l'objet de restrictions d'utilisation à distance ou l'utilisation de matériels spécifiques.

Les activités incompatibles avec l'exercice du télétravail ne doivent pas être confondues avec le poste sur lequel est affecté l'agent, ou plus largement la fonction qu'il exerce. Ainsi, si certaines activités exercées par un agent sont incompatibles avec le télétravail, le responsable de service pourra étudier la possibilité de regrouper les activités télétravaillables afin de permettre un ou deux jours de télétravail par semaine.

L'agent intéressé par la pratique du télétravail présente sa candidature par écrit selon le dispositif prévu à cet effet. La demande sera ensuite examinée par l'autorité territoriale, après avis du responsable hiérarchique, notamment selon son éligibilité fonctionnelle et technique.

L'agent autorisé à exercer le télétravail est soumis aux présents principes généraux et à l'arrêté individuel l'autorisant à cette organisation de travail ou l'avenant à son contrat.

### **4. Lieux d'exercice**

Les agents peuvent télétravailler depuis le domicile déclaré dans l'arrêté individuel ou l'avenant à son contrat, qu'il soit situé sur ou en-dehors du territoire de l'Agglomération

Ce lieu doit répondre aux normes de sécurité électriques et l'agent doit présenter un certificat de conformité par un organisme agréé ou à défaut une attestation sur l'honneur, ainsi qu'une copie de son assurance habitation, comportant une clause particulière relative à la pratique du télétravail.

Ils ont également la possibilité d'exercer le télétravail depuis :

- des locaux appartenant à l'employeur, situés sur un autre lieu que son site d'affectation ;

- des locaux mis à disposition par d'autres collectivités ou administrations.

L'administration peut, par ailleurs, refuser qu'une résidence soit choisie par l'agent si la distance entre celle-ci et son lieu d'affectation met l'agent dans l'impossibilité de rejoindre son site dans des délais raisonnables en cas de nécessité de service.

#### **5. Equipement technique, systèmes d'information et protection des données**

La collectivité met à disposition du télétravailleur, un équipement informatique, ainsi qu'un service de téléphonie professionnel (téléphone portable + abonnement) qui devront être à l'usage professionnel exclusif de l'agent qui télétravaille.

La ligne de téléphonie fixe est celle du télétravailleur et les frais de communication et d'abonnement de cette ligne sont pris en charge par le télétravailleur. La ligne internet utilisée est également celle du télétravailleur. Leur usage à titre professionnel est réputé être sans incidence financière pour le télétravailleur.

L'arrêté ou l'avenant listera l'ensemble des équipements et moyens mis à la disposition du télétravailleur par l'employeur et un état des lieux du matériel sera effectué à la conclusion et à la clôture de l'exercice en télétravail. Le matériel devra être restitué à la collectivité en cas d'arrêt du télétravail.

En cas de panne ou de dysfonctionnement, l'agent bénéficie d'une assistance informatique à distance.

Dans le cas où une intervention technique serait nécessaire, elle sera réalisée au sein des locaux de la Direction des Ressources Numériques.

Les coûts de fonctionnement indirects liés à l'activité professionnelle au domicile de l'agent ne seront pas pris en charge par la collectivité. Ceci exclut donc toute participation aux coûts de consommation énergétique ou d'entretien obligatoire du logement (électricité, chauffage, entretien chaudière...).

L'agent est responsable du matériel mis à sa disposition. Il doit donc prendre toutes les précautions nécessaires pour éviter les dommages sur les équipements qui lui sont remis. En cas d'incident technique l'empêchant d'effectuer normalement son activité à domicile, le télétravailleur doit en informer immédiatement son responsable hiérarchique qui prendra alors les mesures appropriées pour assurer la bonne organisation de l'activité. A ce titre, il pourra être demandé à l'agent de revenir au sein des locaux de son service dans l'attente de la résolution du ou des problèmes techniques.

Les employeurs prennent également, dans le respect des prescriptions de la CNIL, les mesures qui s'imposent pour assurer la protection des données utilisées et traitées par le télétravailleur à des fins professionnelles. Les règles spécifiques relatives à la sécurité des systèmes d'information, ainsi que les mesures qui s'imposent pour assurer la protection des données utilisées et traitées à des fins professionnelles dans le cadre de l'exercice du télétravail, sont précisées dans la charte pour l'usage des ressources informatiques et des services internet, ainsi que dans la politique de sécurité des systèmes d'information des quatre structures. Le télétravailleur doit, quant à lui, assurer la confidentialité et l'intégrité des informations et dossiers qui lui sont confiés.

#### **6. Contrôle de l'activité, accidents du travail et responsabilité civile**

Afin de s'assurer que les objectifs fixés à l'agent, lorsqu'il exerce ses fonctions en télétravail, sont atteints, le responsable hiérarchique procède régulièrement à leur contrôle et évaluation.

Des points réguliers doivent, par ailleurs, être réalisés avec le supérieur hiérarchique afin de faire le bilan sur l'exercice du télétravail, les attentes de l'agent, les réajustements nécessaires, etc.

Les signataires effectuent un bilan annuel d'exécution de l'arrêté, lors de l'entretien professionnel à l'aide de la fiche bilan.

Les employeurs prennent en charge les coûts relatifs aux accidents du travail survenus à l'agent qui télétravaille, à la condition que l'imputabilité au service soit reconnue.

Les employeurs prennent en charge les dommages subis par les biens de toute nature mis à disposition dans le cadre de l'activité professionnelle. Les dommages causés aux tiers sont pris en charge par la collectivité s'ils résultent directement de l'exercice du télétravail, ou s'ils sont causés par les biens qu'elle met à disposition. Si les dommages résultent d'une faute personnelle détachable du service, la responsabilité de l'employeur du télétravailleur n'est pas engagée. Si toutefois la responsabilité de l'employeur est recherchée, il pourra se retourner contre le télétravailleur.

Lors de la signature de l'arrêté ou de l'avenant au contrat, l'agent devra attester :

- que l'installation électrique du poste de travail du ou des domiciles au sein desquels il télétravaillera respectent la norme électrique NF C 15-100. Il n'est pas exigé que l'intégralité du logement soit conforme, uniquement l'espace dédié au télétravail. Cette attestation permet de s'assurer que la prise à laquelle l'ordinateur sera branché est protégée par un interrupteur différentiel calibré à 30mA et par un disjoncteur,
- qu'il souscrit à une assurance habitation ou que le domicile au sein duquel il télétravaille est couvert par une assurance habitation, qui ne dispose pas de clause d'exclusion de l'exercice professionnel,
- qu'il a fait déclaration auprès de son bailleur, s'il est locataire, de son intention de télétravailler dans son logement,
- que le débit internet couvrant le lieu dans lequel s'exercera le télétravail est au moins égal à 1 Mo/s. Une vérification préalable du niveau de connexion sera réalisée par la Direction des Ressources Numériques.

En cas de changement de lieu de télétravail, l'agent en avertit préalablement et sans délai l'employeur et lui transmet les documents ci-dessus listés correspondant au nouveau site de télétravail.

## **7. Postes de travail, accompagnement et formation**

En faisant acte de candidature, l'agent déclare disposer des conditions suffisantes pour exercer ses missions dans un environnement de travail adapté. Afin de lui apporter toute l'assistance nécessaire dans l'appréciation des conditions du télétravail, l'agent peut s'appuyer sur les dispositifs de prévention mis en œuvre par la collectivité employeur.

Par ailleurs, dans le cadre de ses attributions en matière de prévention des risques professionnels, le CHSCT a compétence pour visiter les locaux de travail. Dès lors, une délégation du CHSCT peut effectuer une visite du lieu de télétravail de l'agent afin de vérifier la bonne application des dispositions en matière d'hygiène, de sécurité et de conditions de travail.

Dans le cas où l'agent exerce ses fonctions en télétravail à son domicile, l'accès au domicile du télétravailleur est subordonné à l'accord préalable de l'intéressé, dûment recueilli par écrit. Le CHSCT fixe sur cette base l'étendue, les missions, ainsi que la composition de la délégation chargée de la visite, dans le respect des dispositions réglementaires en vigueur et du règlement intérieur du CHSCT.

Cette délégation comprend au moins un représentant de la collectivité et au moins un représentant du personnel. Elle peut être assistée d'un médecin de prévention, du ou des agents chargé(s) d'assurer une fonction d'inspection dans le domaine de la santé et de la sécurité, et de l'assistant ou du conseiller de prévention.

Afin d'assurer la réussite de l'exercice du télétravail, il sera remis aux agents concernés une fiche sur les mesures de prévention individuelles mises en place par la collectivité. Par ailleurs, le cas échéant, une ou des formations ciblées sur l'utilisation des équipements et outils nécessaires à l'exercice des missions en télétravail seront dispensées aux agents exerçant le télétravail.

## Coût des mutualisations Ville-AdC - devis 2020 - avenant 2

| Directions/Services   | Coût unitaire | Nombre d'unités d'œuvre | Coût total          |
|---|---------------|-------------------------|---------------------|
| <b>Cabinet</b>  |               |                         | <b>72 839,95 €</b>  |
| Directeur de Cabinet  | 69,74 €       | 804                     | 56 036,09 €         |
| Chef de Cabinet (du 01/09/2020 au 31/12/2020)                               | 62,74 €       | 268                     | 16 803,86 €         |
| <b>Direction des Relations Extérieures</b>                                  |               |                         | <b>51 696,87 €</b>  |
| Directeur   | 46,96 €       | 804                     | 37 755,84 €         |
| Préposés  | 26,39 €       | au réel                 | Facturation au réel |
| Protocole   | 24,64 €       | au réel                 | Facturation au réel |
| Gestion de projets jeunesse, citoyenneté, intégration                       | 43,43 €       | 321                     | 13 941,03 €         |
| <b>Direction Générale</b>   |               |                         | <b>68 991,24 €</b>  |
| Directeur Général   | 85,86 €       | 804                     | 68 991,24 €         |
| <b>Direction de l'Éducation</b>   |               |                         | <b>13 258,08 €</b>  |
| Enseignement supérieur  | 71,28 €       | 161                     | 11 476,08 €         |
| Mobilier Sportifs   | au réel       | au réel                 | Facturation au réel |
| Événementiel sport de haut niveau   | 35,64 €       | 50                      | 1 782,00 €          |
| <b>DPS</b>  |               |                         | <b>75279,9</b>      |
| Directeur et secrétariat  | 43,93 €       | 161                     | 7 072,73 €          |
| Accueil/gardiens/appariteurs  | 29,43 €       | 2279                    | 67 070,97 €         |
| Sécurité des Personnes et des Biens   | 56,81 €       | 20                      | 1 136,20 €          |
| <b>Direction de la Famille, de la Petite Enfance et de l'Action Sociale</b> |               |                         | <b>22 097,81 €</b>  |
| Animation sociale et familiale  | 34,59 €       | 321                     | 11 103,39 €         |
| Solidarité insertion  | 45,62 €       | 241                     | 10 994,42 €         |
| <b>TOTAL DEVIS VILLE-AdC</b>  |               |                         | <b>304 163,95 €</b> |

## Coût des mutualisations AdC-Ville - devis 2020 - avenant 2

| Directions/Services                           | Coût unitaire | Nombre d'unités d'œuvre | Coût total          |
|---|---------------|-------------------------|---------------------|
| <b>Cabinet</b>                                |               |                         | <b>117 197,10 €</b> |
| Secrétariat des élus                          | 34,67 €       | 2411                    | 83 589,37 €         |
| Chef de Cabinet (du 01/01/2020 au 31/08/2020) | 62,74 €       | 536                     | 33 607,73 €         |
| <b>Direction Générale</b>                     |               |                         | <b>167 220,80 €</b> |
| Les 2 DGA et le DGST                          | 69,37 €       | 2411                    | 167 220,80 €        |
| <b>Direction Culture</b>                      |               |                         | <b>29 212,59 €</b>  |
| Direction                                     | 35,53 €       | 723                     | 25 688,19 €         |
| Fête de la musique                            | 58,74 €       | 60                      | 3 524,40 €          |
| Gestion des ouvrages hydrauliques             | 32,48 €       | 80                      | 2 598,40 €          |
| <b>TOTAL DEVIS AdC-VILLE</b>                  |               |                         | <b>316 228,89 €</b> |

Le Président  
Par délégation le 1<sup>er</sup> Vice-Président  
Isabelle LEROY

Gilles BOURDOULEIX  
Maire de Cholet  
Président de l'Agglomération du Choletais  
Député Honoraire



Coût des mutualisations Ville-AdC - devis 2021

| Directions/Services   | Coût unitaire | Nombre d'unités d'œuvre | Coût total          |
|---|---------------|-------------------------|---------------------|
| <b>Cabinet</b>  |               |                         | <b>106 447,68 €</b> |
| Directeur de Cabinet  | 69,74 €       | 804                     | 56 036,09 €         |
| Chef de Cabinet   | 62,74 €       | 804                     | 50 411,59 €         |
| <b>Direction des Relations Extérieures</b>                                  |               |                         | <b>57 076,02 €</b>  |
| Directeur   | 52,84 €       | 804                     | 42 483,36 €         |
| Préposés  | 26,68 €       | au réel                 | Facturation au réel |
| Protocole   | 25,94 €       | au réel                 | Facturation au réel |
| Gestion de projets jeunesse, citoyenneté, intégration                       | 45,46 €       | 321                     | 14 592,66 €         |
| <b>Direction Générale</b>   |               |                         | <b>69 815,80 €</b>  |
| Directeur Général   | 86,89 €       | 804                     | 69 815,80 €         |
| <b>Direction de l'Education</b>   |               |                         | <b>13 270,11 €</b>  |
| Enseignement supérieur  | 73,51 €       | 161                     | 11 835,11 €         |
| Mobiliers Sportifs  | au réel       | au réel                 | Facturation au réel |
| Événementiel sport de haut niveau   | 28,70 €       | 50                      | 1 435,00 €          |
| <b>DPS</b>  |               |                         | <b>73335,11</b>     |
| Directeur et secrétariat  | 41,13 €       | 161                     | 6 621,93 €          |
| Accueil/gardiens/appariteurs  | 27,34 €       | 2417                    | 66 080,78 €         |
| Sécurité des Personnes et des Biens   | 31,62 €       | 20                      | 632,40 €            |
| <b>Direction de la Famille, de la Petite Enfance et de l'Action Sociale</b> |               |                         | <b>22 772,61 €</b>  |
| Animation sociale et familiale  | 34,59 €       | 321                     | 11 103,39 €         |
| Solidarité insertion  | 48,42 €       | 241                     | 11 669,22 €         |
| <b>TOTAL DEVIS VILLE-AdC</b>  |               |                         | <b>342 717,35 €</b> |

Coût des mutualisations AdC-Ville - devis 2021

| Directions/Services               | Coût unitaire | Nombre d'unités d'œuvre | Coût total          |
|-----------------------------------|---------------|-------------------------|---------------------|
| <b>Secrétariat des élus</b>       |               |                         | <b>55 694,10 €</b>  |
| Directeur Générale                | 23,10 €       | 2411                    | 169 865,43 €        |
| Les 2 DGA et le DGST              | 70,47 €       | 2411                    | 169 865,43 €        |
| <b>Direction Culture</b>          |               |                         | <b>30 980,07 €</b>  |
| Direction                         | 37,69 €       | 723                     | 27 249,87 €         |
| Fête de la musique                | 62,17 €       | 60                      | 3 730,20 €          |
| Gestion des ouvrages hydrauliques | 33,72 €       | 80                      | 2 697,60 €          |
| <b>TOTAL DEVIS AdC-VILLE</b>      |               |                         | <b>259 237,20 €</b> |

Le Président  
Par délégation le 1<sup>er</sup> Vice-Président  
Isabelle LEROY

Gilles BOURDOULEIX  
Maire de Cholet  
Président de l'Agglomération du Choletais  
Député Honoraire

## SYNTHÈSE DU BUDGET PRIMITIF 2021

L'article L. 2313-1 du Code Général des Collectivités Territoriales prévoit qu'une présentation brève et synthétique, retraçant les informations financières essentielles, soit jointe au budget primitif, afin de permettre aux citoyens d'en saisir les enjeux.

Le budget primitif 2021 de la Ville, qui retrace l'ensemble des dépenses et des recettes autorisées et prévues pour l'exercice, a été établi avec la volonté de maîtriser les dépenses de fonctionnement, sans dégrader le niveau et la qualité du service public et de contenir la dette en limitant le recours à l'emprunt.

### Le vote d'un budget communal répond à quelques principes :

1- Le budget primitif constitue le premier acte obligatoire du cycle budgétaire annuel. Il doit, en principe, être voté par l'assemblée délibérante avant le 15 avril de l'année à laquelle il se rapporte (30 avril les années de renouvellement des organes délibérants). Pour la Ville de Cholet, le budget est voté en décembre de l'année N-1.

2- La Ville dispose de 3 budgets :

- Le Budget Principal
- Le Budget annexe des Opérations d'Aménagement
- Le Budget annexe du Stationnement

3- Chaque budget est obligatoirement équilibré en fonctionnement et en investissement. Il respecte également les principes budgétaires de sincérité, d'annualité, d'unité et d'universalité.

4- Chaque budget couvre obligatoirement le remboursement du capital de la dette par des ressources propres suffisantes.

5- Contrairement à l'État, la Ville, en tant que Collectivité Territoriale, ne peut emprunter pour financer ses dépenses de fonctionnement. L'emprunt est une ressource destinée uniquement au financement de ses dépenses d'investissement.

### Les orientations et projets communaux pour l'année 2021 :

La fiscalité des ménages est la première ressource de la Ville. Les taux de fiscalité directe locale restent inchangés. La Municipalité réaffirme, une nouvelle fois, son choix de limiter la pression fiscale exercée sur les contribuables.

Les taux communaux pour 2021 sont les suivants :

- Taxe d'Habitation : 16,85 %
- Taxe Foncière sur les Propriétés Bâties : 28,27 %
- Taxe Foncière sur les Propriétés Non Bâties : 47,86 %

Le vote de ce budget intervient sans la reprise anticipée des résultats constatés au compte administratif de l'exercice précédent.

La Ville applique ainsi les principes de sincérité et de prudence budgétaires, tout en investissant pour le développement et l'attractivité du territoire.


## Budget principal

### ➤ Section de fonctionnement

La section de fonctionnement s'équilibre en recettes et en dépenses à hauteur de 60 046 967 €.

#### - Les recettes :

Les recettes réelles de fonctionnement s'élèvent à 59 959 967 € et se répartissent comme suit :

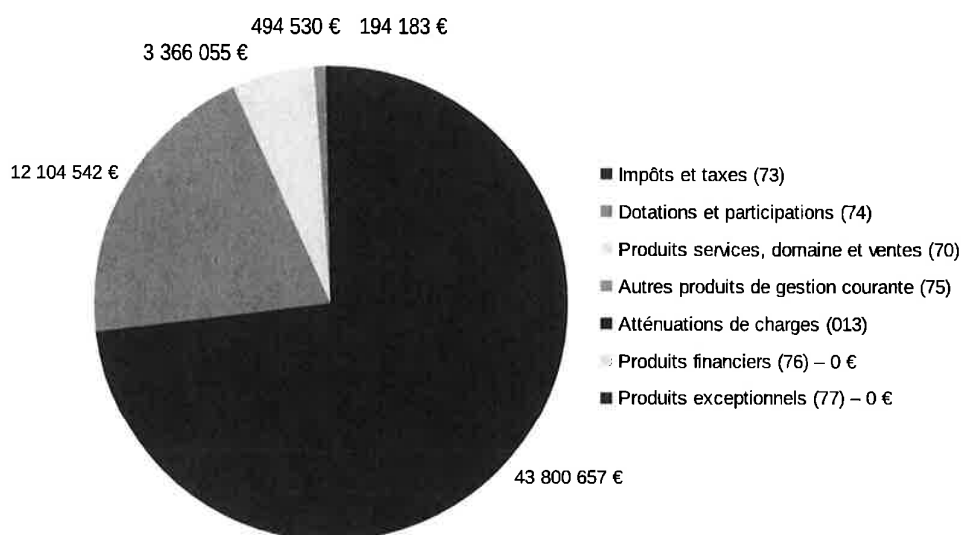

Chapitre 70 - Produits des services et du domaine. Ce chapitre correspond aux recettes générées notamment par les repas scolaires, les diverses redevances et autorisations d'occupation du domaine public.

Chapitre 73 - Impôts et taxes. Ce chapitre regroupe principalement les recettes fiscales que perçoit la Collectivité au titre des impôts directs (Taxe d'Habitation, Taxes Foncières sur les Propriétés Bâties et Non Bâties) et des diverses taxes prévues par le législateur.


Chapitre 74 - Dotations et participations. Ce chapitre inclut notamment les dotations de l'État, les allocations compensatrices de fiscalité et les diverses participations. La Dotation Globale de Fonctionnement, composée de la Dotation Forfaitaire, de la Dotation de Solidarité Urbaine et de la Dotation Nationale de Péréquation, est prévue à hauteur de 9 322 685 €.

Chapitre 75 - Autres produits de gestion courante. Ce chapitre intègre les loyers perçus par la Ville.

Chapitre 013 - Atténuations de charges. Les écritures comptables liées aux titres restaurant sont intégrées dans ce chapitre.

**- Les dépenses :**

Les dépenses réelles de fonctionnement s'élèvent à 54 466 529 € et se répartissent ainsi :

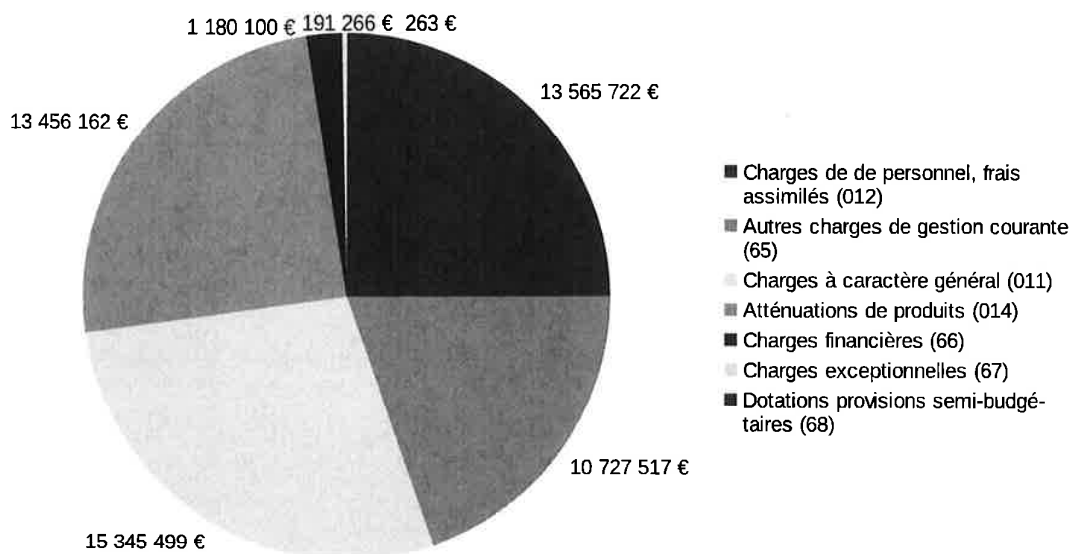

**Chapitre 011** - Charges à caractère général. Ce chapitre retrace les crédits alloués au fonctionnement courant de la Collectivité, tels que les fluides, les fournitures, les prestations de services.

**Chapitre 012** - Charges de personnel. Ce chapitre représente un des principaux postes de charges de fonctionnement, que la Ville s'évertue à contenir, tout en cherchant à conserver un service public de qualité au bénéfice des Choletaises et des Choletais.

**Chapitre 014** - Atténuations de produits. Elles incluent notamment les attributions de compensation versées à l'Agglomération du Choletais depuis le transfert des services communs au 1<sup>er</sup> janvier 2018 et le Fonds de Péréquation des ressources Communales et Intercommunales (FPIC).

**Chapitre 65** - Autres charges de gestion courante. Ce chapitre intègre notamment la participation versée au CCAS (3 470 000 €), les subventions de fonctionnement (1 955 047 €), ainsi que la contribution au service d'incendie (3 348 329 €).

**Chapitre 66** - Charges financières. Ce chapitre retrace les intérêts annuels de la dette en tenant compte des conditions bancaires et de l'encours prévisionnel de la Collectivité.


**Chapitre 67** - Charges exceptionnelles. Ce chapitre intègre notamment les bourses communales.

➤ **Section d'investissement**

La section d'investissement s'équilibre en recettes et en dépenses à 18 622 774 €.

**- Les recettes :**

Les recettes réelles d'investissement s'élèvent à 12 992 336 € et se répartissent ainsi :

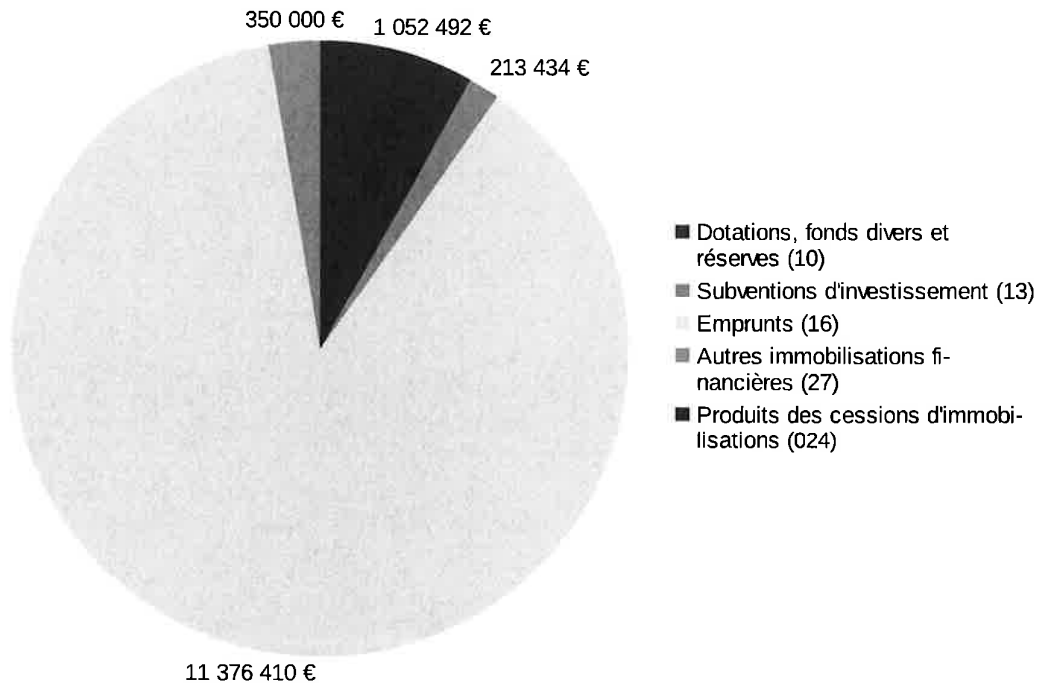


Nonobstant l'autofinancement issu du virement de la section de fonctionnement, les recettes d'investissement sont constituées de l'emprunt et de dotations, telles que le Fonds de Compensation de la récupération de la TVA (837 938 €) et la taxe d'aménagement (214 554 €). Les produits issus des amendes de police (213 434 €) et des avances remboursables (350 000 €) sont également prévus à ce budget primitif.

Les résultats constatés au compte administratif de l'exercice précédent et les subventions d'investissement, susceptibles d'être notifiées ultérieurement, ne sont pas inscrits au budget.

### **- Les dépenses :**

Les dépenses réelles d'investissement s'élèvent à 18 485 774 € et se répartissent ainsi :

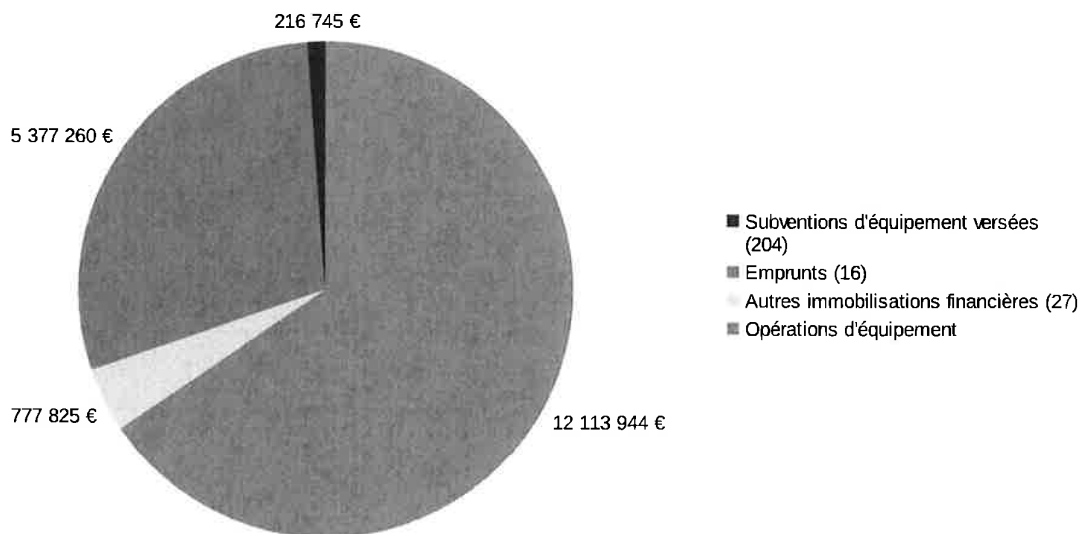

Les principaux investissements de l'année 2021 sont les suivants :

- l'entretien et l'amélioration des équipements communaux : 1 976 000 €,
- la requalification urbaine du quartier Favreau : 1 610 000 €,
- les opérations de réparation des voiries, des trottoirs et de l'éclairage public : 1 356 000 €,
- l'acquisition de véhicules, matériels et mobiliers : 1 241 000 €,
- l'extension du cimetière de la Croix de Bault : 851 300 €,
- les opérations relatives à l'entretien des parcs, jardins et du paysage : 734 000 €,
- la nouvelle cuisine centrale : 430 000 €,
- la nouvelle Salle des Fêtes : 360 000 €,
- le projet d'aménagement du quartier de la Gare : 350 000 €,
- les acquisitions foncières et immobilières : 350 000 €,
- l'acquisition de matériel informatique : 300 000 €, notamment l'équipement pour les écoles,
- les travaux de fibrage des écoles et des bâtiments communaux : 220 000 €,
- les travaux d'accessibilité des bâtiments : 220 000 €.

En incluant les dépenses d'entretien relevant des dépenses de fonctionnement, les dépenses d'équipement s'élèvent à plus de 14 millions d'euros pour 2021.

### **Principaux ratios :**

Les recettes et les dépenses réelles de fonctionnement ressortent respectivement à 59 959 967 € et à 54 466 529 €, établissant un taux d'autofinancement à 9,16 % et une capacité de désendettement de 10,35 années pour ce budget primitif 2021.

Compte tenu des ressources propres, l'équilibre initial de la section d'investissement est assuré par un emprunt, à contracter en 2021, évalué à 11 364 670 €, hors reprise anticipée des résultats et hors subventions d'investissements susceptibles d'être notifiées ultérieurement. Enfin, l'encours de la dette s'élèverait au 1<sup>er</sup> janvier 2021 à 50 866 757 €, soit 912 € par habitant, contre 1 410 € par habitant en moyenne pour les collectivités de même strate.

|  | Valeurs<br>Cholet | Moyennes<br>nationales de la<br>strate |
|--|-------------------|--|
| Dépenses réelles de fonctionnement/population                        | 976 €             | 1 323 €                                |
| Produit des impositions directes/population                          | 709 €             | 676 €                                  |
| Recettes réelles de fonctionnement/population                        | 1 075 €           | 1 542 €                                |
| Dépenses d'équipement brut/population                                | 217 €             | 332 €                                  |
| Encours de dette/population  | 912 €             | 1 410 €                                |
| DGF/population   | 167 €             | 213 €                                  |
| Dépenses de personnel/dépenses réelles de fonctionnement             | 24,9%             | 61,0%                                  |
| Dépenses de fonct. et remb. dette/recettes réelles de fonctionnement | 99,8%             | 94,5%                                  |
| Dépenses d'équipement brut/recettes réelles de fonctionnement        | 20,2%             | 21,5%                                  |
| Encours de dette/recettes réelles de fonctionnement                  | 84,8%             | 91,5%                                  |

### Budget annexe du Stationnement

➤ **Section de fonctionnement**

Elle s'équilibre en recettes et en dépenses à hauteur de 1 076 900 €.

Les dépenses de fonctionnement retracent les charges d'exploitation du service, les charges d'entretien et de réparation des parkings, ainsi que les refacturations des charges de personnel du budget principal.

Ces dépenses sont couvertes notamment par l'encaissement des droits de stationnement.

➤ **Section d'investissement**

Elle s'équilibre en recettes et en dépenses à hauteur de 526 067 €.

272 500 € sont prévus pour l'entretien et la réparation des parkings en ouvrage et 143 737 € pour les travaux futurs sur les parcs en enclos.

### Budget annexe des Opérations d'Aménagement

Ce budget s'équilibre en fonctionnement à hauteur de 180 000 € et en investissement à hauteur de 75 000 €.

Les principales écritures concernent les travaux du lotissement Grégoire, pour un montant de 75 000 €.

**MODIFICATIONS DES AUTORISATIONS DE PROGRAMME - CREDITS DE PAIEMENT  
BP 2021**

1.11

**Budget Principal**

| AP 5001 – Bâtiments Communaux  |                |                      |              |             |             |             |             |             |
|--|----------------|----------------------|--------------|-------------|-------------|-------------|-------------|-------------|
| API 077 – Accessibilité des bâtiments communaux  |                |                      |              |             |             |             |             |             |
|  | Montant global | Exercices antérieurs | 2021         | 2022        | 2023        | 2024        | 2025        | 2026        |
| Vote BS 2020   | 819 995 €      | 502 970 €            | 317 025 €    |             |             |             |             |             |
| Glissements de crédits   | 0 €            |                      | -97 025 €    | 97 025 €    |             |             |             |             |
| Proposition BP 2021  | 819 995 €      | 502 970 €            | 220 000 €    | 97 025 €    | 0 €         | 0 €         | 0 €         | 0 €         |
| API 078 – Hangar des Carnavaliers  |                |                      |              |             |             |             |             |             |
|  | Montant global | Exercices antérieurs | 2021         | 2022        | 2023        | 2024        | 2025        | 2026        |
| Vote BS 2020   | 1 214 848 €    | 1 214 848 €          |              |             |             |             |             |             |
| Ajustement   | 200 000 €      |                      | 200 000 €    |             |             |             |             |             |
| Proposition BP 2021  | 1 214 848 €    | 1 214 848 €          | 200 000 €    | 0 €         | 0 €         | 0 €         | 0 €         | 0 €         |
| API 094 – Nouvelle Salle des Fêtes   |                |                      |              |             |             |             |             |             |
|  | Montant global | Exercices antérieurs | 2021         | 2022        | 2023        | 2024        | 2025        | 2026        |
| Vote BS 2020   | 5 200 000 €    | 104 758 €            | 1 800 000 €  | 2 870 000 € | 425 242 €   |             |             |             |
| Ajustement   | 0 €            |                      | -1 440 000 € | -370 000 €  | 1 810 000 € |             |             |             |
| Proposition BP 2021  | 5 200 000 €    | 104 758 €            | 360 000 €    | 2 500 000 € | 2 235 242 € | 0 €         | 0 €         | 0 €         |
| API 095 – Réhabilitation de l'Hôtel de Ville/d'Agglomération                           |                |                      |              |             |             |             |             |             |
|  | Montant global | Exercices antérieurs | 2021         | 2022        | 2023        | 2024        | 2025        | 2026        |
| Vote BS 2020   | 380 000 €      | 380 000 €            |              |             |             |             |             |             |
| Ajustement   | 40 000 €       |                      | 40 000 €     |             |             |             |             |             |
| Proposition BP 2021  | 420 000 €      | 380 000 €            | 40 000 €     | 0 €         | 0 €         | 0 €         | 0 €         | 0 €         |
| API 099 – Amélioration des équipements communaux                                       |                |                      |              |             |             |             |             |             |
|  | Montant global | Exercices antérieurs | 2021         | 2022        | 2023        | 2024        | 2025        | 2026        |
| Vote BS 2020   | 1 030 000 €    | 1 030 000 €          |              |             |             |             |             |             |
| Ajustement   | 678 000 €      |                      | 678 000 €    |             |             |             |             |             |
| Proposition BP 2021  | 1 708 000 €    | 1 030 000 €          | 678 000 €    | 0 €         | 0 €         | 0 €         | 0 €         | 0 €         |
| API 573 – Réparation d'équipements communaux   |                |                      |              |             |             |             |             |             |
|  | Montant global | Exercices antérieurs | 2021         | 2022        | 2023        | 2024        | 2025        | 2026        |
| Vote BS 2020   | 18 193 215 €   | 18 193 215 €         |              |             |             |             |             |             |
| Ajustement   | 7 788 000 €    |                      | 1 298 000 €  | 1 298 000 € | 1 298 000 € | 1 298 000 € | 1 298 000 € | 1 298 000 € |
| Proposition BP 2021  | 25 981 215 €   | 18 193 215 €         | 1 298 000 €  | 1 298 000 € | 1 298 000 € | 1 298 000 € | 1 298 000 € | 1 298 000 € |
| AP 5002 – Matériels et mobiliers des services publics                                  |                |                      |              |             |             |             |             |             |
| API 526 – Acquisition de matériel de communication                                     |                |                      |              |             |             |             |             |             |
|  | Montant global | Exercices antérieurs | 2021         | 2022        | 2023        | 2024        | 2025        | 2026        |
| Vote BS 2020   | 578 355 €      | 578 355 €            |              |             |             |             |             |             |
| Ajustement   | 30 000 €       |                      | 5 000 €      | 5 000 €     | 5 000 €     | 5 000 €     | 5 000 €     | 5 000 €     |
| Proposition BP 2021  | 608 355 €      | 578 355 €            | 5 000 €      | 5 000 €     | 5 000 €     | 5 000 €     | 5 000 €     | 5 000 €     |
| API 529 – Acquisition de matériel espaces verts  |                |                      |              |             |             |             |             |             |
|  | Montant global | Exercices antérieurs | 2021         | 2022        | 2023        | 2024        | 2025        | 2026        |
| Vote BS 2020   | 1 828 450 €    | 1 828 450 €          |              |             |             |             |             |             |
| Ajustement   | 1 490 184 €    |                      | 248 364 €    | 248 364 €   | 248 364 €   | 248 364 €   | 248 364 €   | 248 364 €   |
| Transfert de crédits vers l'API 569 – Acquisition de véhicules, matériels et mobiliers | -115 €         | -115 €               |              |             |             |             |             |             |
| Proposition BP 2021  | 3 318 519 €    | 1 828 335 €          | 248 364 €    | 248 364 €   | 248 364 €   | 248 364 €   | 248 364 €   | 248 364 €   |
| API 569 – Acquisition de véhicules, de matériels et de mobiliers                       |                |                      |              |             |             |             |             |             |
|  | Montant global | Exercices antérieurs | 2021         | 2022        | 2023        | 2024        | 2025        | 2026        |
| Vote BS 2020   | 6 668 445 €    | 6 668 445 €          |              |             |             |             |             |             |
| Transfert de crédits de l'API 529 - Acquisition de matériels espaces verts             | 115 €          | 115 €                |              |             |             |             |             |             |
| Ajustement   | 1 241 000 €    |                      | 1 241 000 €  |             |             |             |             |             |
| Proposition BP 2021  | 7 909 560 €    | 6 668 560 €          | 1 241 000 €  | 0 €         | 0 €         | 0 €         | 0 €         | 0 €         |
| AP 5004 – Systèmes d'Information et de télécommunication                               |                |                      |              |             |             |             |             |             |
| API 037 – Schéma Directeur Informatique  |                |                      |              |             |             |             |             |             |
|  | Montant global | Exercices antérieurs | 2021         | 2022        | 2023        | 2024        | 2025        | 2026        |
| Vote BS 2020   | 1 215 714 €    | 1 204 998 €          | 10 716 €     |             |             |             |             |             |
| Ajustement   | 59 284 €       |                      | 59 284 €     |             |             |             |             |             |
| Proposition BP 2021  | 1 274 998 €    | 1 204 998 €          | 70 000 €     | 0 €         | 0 €         | 0 €         | 0 €         | 0 €         |



**MODIFICATIONS DES AUTORISATIONS DE PROGRAMME - CREDITS DE PAIEMENT  
BP 2021**

**Budget Principal**

| API 043 – Système d'informations géographiques |                |                      |          |          |          |      |      |      |
|--|----------------|----------------------|----------|----------|----------|------|------|------|
|  | Montant global | Exercices antérieurs | 2021     | 2022     | 2023     | 2024 | 2025 | 2026 |
| Vote BS 2020                                   | 1 117 932 €    | 896 249 €            | 70 000 € | 70 000 € | 81 683 € |      |      |      |
| Ajustement                                     | 0 €            |                      |          |          |          |      |      |      |
| Proposition BP 2021                            | 1 117 932 €    | 896 249 €            | 70 000 € | 70 000 € | 81 683 € | 0 €  | 0 €  | 0 €  |

| API 096 – Travaux de fibrages des écoles |                |                      |           |           |      |      |      |      |
|--|----------------|----------------------|-----------|-----------|------|------|------|------|
|  | Montant global | Exercices antérieurs | 2021      | 2022      | 2023 | 2024 | 2025 | 2026 |
| Vote BS 2020                             | 800 000 €      | 329 887 €            | 250 000 € | 220 113 € |      |      |      |      |
| Glissements de crédits                   | 0 €            |                      | -30 000 € | 30 000 €  |      |      |      |      |
| Proposition BP 2021                      | 800 000 €      | 329 887 €            | 220 000 € | 250 113 € | 0 €  | 0 €  | 0 €  | 0 €  |

| API 572 – Acquisition de matériel et logiciel écoles |                |                      |           |           |           |           |           |           |
|--|----------------|----------------------|-----------|-----------|-----------|-----------|-----------|-----------|
|  | Montant global | Exercices antérieurs | 2021      | 2022      | 2023      | 2024      | 2025      | 2026      |
| Vote BS 2020   | 3 842 273 €    | 3 092 273 €          | 280 000 € | 280 000 € | 190 000 € |           |           |           |
| Ajustement   | 590 000 €      |                      | 20 000 €  |           |           | 190 000 € | 190 000 € | 190 000 € |
| Proposition BP 2021                                  | 4 432 273 €    | 3 092 273 €          | 300 000 € | 280 000 € | 190 000 € | 190 000 € | 190 000 € | 190 000 € |

| AP 5005 – Réhab. Extension, aménagt Ets Scolaires 1 <sup>er</sup> degré |                |                      |           |           |             |             |      |      |
|---|----------------|----------------------|-----------|-----------|-------------|-------------|------|------|
| API 098 – Cuisine Centrale  |                |                      |           |           |             |             |      |      |
|   | Montant global | Exercices antérieurs | 2021      | 2022      | 2023        | 2024        | 2025 | 2026 |
| Vote BS 2020  | 50 000 €       | 50 000 €             |           |           |             |             |      |      |
| Ajustement  | 5 350 000 €    |                      | 430 000 € | 300 000 € | 3 600 000 € | 1 020 000 € |      |      |
| Proposition BP 2021   | 5 400 000 €    | 50 000 €             | 430 000 € | 300 000 € | 3 600 000 € | 1 020 000 € | 0 €  | 0 €  |

| AP 5008 – Acquisition d'oeuvres et matériel culturel |                |                      |         |         |         |         |         |         |
|--|----------------|----------------------|---------|---------|---------|---------|---------|---------|
| API 568 – Acq. et restauration de matériel culturel  |                |                      |         |         |         |         |         |         |
|  | Montant global | Exercices antérieurs | 2021    | 2022    | 2023    | 2024    | 2025    | 2026    |
| Vote BS 2020   | 989 287 €      | 989 287 €            |         |         |         |         |         |         |
| Ajustement   | 45 000 €       |                      | 7 500 € | 7 500 € | 7 500 € | 7 500 € | 7 500 € | 7 500 € |
| Proposition BP 2021                                  | 1 034 287 €    | 989 287 €            | 7 500 € | 7 500 € | 7 500 € | 7 500 € | 7 500 € | 7 500 € |

| AP 5010 – Création, réfection, aménagement d'équipements sportifs |                |                      |           |             |      |      |      |      |
|---|----------------|----------------------|-----------|-------------|------|------|------|------|
| API 100 – Bouledrome  |                |                      |           |             |      |      |      |      |
|   | Montant global | Exercices antérieurs | 2021      | 2022        | 2023 | 2024 | 2025 | 2026 |
| Vote BS 2020  | 0 €            |                      |           |             |      |      |      |      |
| Création API  | 1 500 000 €    |                      | 500 000 € | 1 000 000 € |      |      |      |      |
| Proposition BP 2021   | 1 500 000 €    | 0 €                  | 500 000 € | 1 000 000 € | 0 €  | 0 €  | 0 €  | 0 €  |

| API 101 – Salle Darmallacq |                |                      |           |           |      |      |      |      |
|----------------------------|----------------|----------------------|-----------|-----------|------|------|------|------|
|                            | Montant global | Exercices antérieurs | 2021      | 2022      | 2023 | 2024 | 2025 | 2026 |
| Vote BS 2020               | 0 €            |                      |           |           |      |      |      |      |
| Création API               | 1 000 000 €    |                      | 500 000 € | 500 000 € |      |      |      |      |
| Proposition BP 2021        | 1 000 000 €    | 0 €                  | 500 000 € | 500 000 € | 0 €  | 0 €  | 0 €  | 0 €  |

| API 532 – Acq. de matériel sportif |                |                      |          |          |          |          |          |          |
|------------------------------------|----------------|----------------------|----------|----------|----------|----------|----------|----------|
|                                    | Montant global | Exercices antérieurs | 2021     | 2022     | 2023     | 2024     | 2025     | 2026     |
| Vote BS 2020                       | 1 877 128 €    | 1 877 128 €          |          |          |          |          |          |          |
| Ajustement                         | 365 030 €      |                      | 64 130 € | 60 180 € | 60 180 € | 60 180 € | 60 180 € | 60 180 € |
| Proposition BP 2021                | 2 242 158 €    | 1 877 128 €          | 64 130 € | 60 180 € | 60 180 € | 60 180 € | 60 180 € | 60 180 € |

| AP 5014 – Voirie, trottoirs, réseaux et parkings |                |                      |            |           |             |      |      |      |
|--|----------------|----------------------|------------|-----------|-------------|------|------|------|
| API 063 – Livre Blanc réfection de voiries       |                |                      |            |           |             |      |      |      |
|  | Montant global | Exercices antérieurs | 2021       | 2022      | 2023        | 2024 | 2025 | 2026 |
| Vote BS 2020                                     | 7 277 620 €    | 6 733 754 €          | 543 866 €  |           |             |      |      |      |
| Ajustement                                       | 1 173 134 €    |                      | -226 866 € | 320 000 € | 1 080 000 € |      |      |      |
| Proposition BP 2021                              | 8 450 754 €    | 6 733 754 €          | 317 000 €  | 320 000 € | 1 080 000 € | 0 €  | 0 €  | 0 €  |

| API 076 – Système variation tension éclairage |                |                      |           |           |           |           |      |      |
|---|----------------|----------------------|-----------|-----------|-----------|-----------|------|------|
|   | Montant global | Exercices antérieurs | 2021      | 2022      | 2023      | 2024      | 2025 | 2026 |
| Vote BS 2020                                  | 1 013 680 €    | 1 013 680 €          |           |           |           |           |      |      |
| Ajustement                                    | 1 366 200 €    |                      | 264 000 € | 310 200 € | 364 200 € | 427 800 € |      |      |
| Proposition BP 2021                           | 2 379 880 €    | 1 013 680 €          | 264 000 € | 310 200 € | 364 200 € | 427 800 € | 0 €  | 0 €  |

| API 087 – Vidéo protection |                |                      |          |      |      |      |      |      |
|----------------------------|----------------|----------------------|----------|------|------|------|------|------|
|                            | Montant global | Exercices antérieurs | 2021     | 2022 | 2023 | 2024 | 2025 | 2026 |
| Vote BS 2020               | 357 700 €      | 357 700 €            |          |      |      |      |      |      |
| Ajustement                 | 50 000 €       |                      | 50 000 € |      |      |      |      |      |
| Proposition BP 2021        | 407 700 €      | 357 700 €            | 50 000 € | 0 €  | 0 €  | 0 €  | 0 €  | 0 €  |

**MODIFICATIONS DES AUTORISATIONS DE PROGRAMME - CREDITS DE PAIEMENT  
BP 2021**

**Budget Principal**

| API 550 – Bornes d'incendie |                |                      |          |          |          |          |          |          |
|-----------------------------|----------------|----------------------|----------|----------|----------|----------|----------|----------|
|                             | Montant global | Exercices antérieurs | 2021     | 2022     | 2023     | 2024     | 2025     | 2026     |
| Vote BS 2020                | 539 524 €      | 539 524 €            |          |          |          |          |          |          |
| Ajustement                  | 201 900 €      |                      | 33 650 € | 33 650 € | 33 650 € | 33 650 € | 33 650 € | 33 650 € |
| Proposition BP 2021         | 741 424 €      | 539 524 €            | 33 650 € | 33 650 € | 33 650 € | 33 650 € | 33 650 € | 33 650 € |

| API 570 – Réparation et aménagement de voiries |                |                      |           |           |           |           |           |           |
|--|----------------|----------------------|-----------|-----------|-----------|-----------|-----------|-----------|
|  | Montant global | Exercices antérieurs | 2021      | 2022      | 2023      | 2024      | 2025      | 2026      |
| Vote BS 2020                                   | 10 988 193 €   | 10 988 193 €         |           |           |           |           |           |           |
| Ajustement                                     | 4 650 000 €    |                      | 775 000 € | 775 000 € | 775 000 € | 775 000 € | 775 000 € | 775 000 € |
| Proposition BP 2021                            | 15 638 193 €   | 10 988 193 €         | 775 000 € | 775 000 € | 775 000 € | 775 000 € | 775 000 € | 775 000 € |

| API 575 – Extension des réseaux électriques |                |                      |          |          |          |          |          |          |
|---|----------------|----------------------|----------|----------|----------|----------|----------|----------|
|   | Montant global | Exercices antérieurs | 2021     | 2022     | 2023     | 2024     | 2025     | 2026     |
| Vote BS 2020                                | 85 037 €       | 85 037 €             |          |          |          |          |          |          |
| Ajustement                                  | 192 000 €      |                      | 32 000 € | 32 000 € | 32 000 € | 32 000 € | 32 000 € | 32 000 € |
| Proposition BP 2021                         | 277 037 €      | 85 037 €             | 32 000 € | 32 000 € | 32 000 € | 32 000 € | 32 000 € | 32 000 € |

**AP 5015 – Aménagement du territoire communal**

| API 086 – Aménagement du quartier de la Gare |                |                      |           |          |      |      |      |      |
|--|----------------|----------------------|-----------|----------|------|------|------|------|
|  | Montant global | Exercices antérieurs | 2021      | 2022     | 2023 | 2024 | 2025 | 2026 |
| Vote BS 2020                                 | 682 300 €      | 268 810 €            | 413 490 € |          |      |      |      |      |
| Glissements de crédits                       | 0 €            |                      | -63 490 € | 63 490 € |      |      |      |      |
| Proposition BP 2021                          | 682 300 €      | 268 810 €            | 350 000 € | 63 490 € | 0 €  | 0 €  | 0 €  | 0 €  |

| API 097 – Requalification urbaine quartier Favreau |                |                      |             |             |      |      |      |      |
|--|----------------|----------------------|-------------|-------------|------|------|------|------|
|  | Montant global | Exercices antérieurs | 2021        | 2022        | 2023 | 2024 | 2025 | 2026 |
| Vote BS 2020                                       | 4 370 000 €    | 1 610 864 €          | 1 150 000 € | 1 609 136 € |      |      |      |      |
| Ajustement   | 0 €            |                      | 460 000 €   | -460 000 €  |      |      |      |      |
| Proposition BP 2021                                | 4 370 000 €    | 1 610 864 €          | 1 610 000 € | 1 149 136 € | 0 €  | 0 €  | 0 €  | 0 €  |

| API 102 – Attractivité Coeur de Ville |                |                      |           |      |      |      |      |      |
|---------------------------------------|----------------|----------------------|-----------|------|------|------|------|------|
|                                       | Montant global | Exercices antérieurs | 2021      | 2022 | 2023 | 2024 | 2025 | 2026 |
| Vote BS 2020                          | 0 €            |                      |           |      |      |      |      |      |
| Création API                          | 235 000 €      |                      | 235 000 € |      |      |      |      |      |
| Proposition BP 2021                   | 235 000 €      | 0 €                  | 235 000 € | 0 €  | 0 €  | 0 €  | 0 €  | 0 €  |

| API 519 – Etudes d'urbanisme |                |                      |      |      |      |      |      |      |
|------------------------------|----------------|----------------------|------|------|------|------|------|------|
|                              | Montant global | Exercices antérieurs | 2021 | 2022 | 2023 | 2024 | 2025 | 2026 |
| Vote BS 2020                 | 415 923 €      | 415 923 €            | 0 €  |      |      |      |      |      |
| Ajustement                   | 0 €            |                      |      |      |      |      |      |      |
| Proposition BP 2021          | 415 923 €      | 415 923 €            | 0 €  | 0 €  | 0 €  | 0 €  | 0 €  | 0 €  |

| API 522 – Acquisition foncière et immobilière |                |                      |           |      |      |      |      |      |
|---|----------------|----------------------|-----------|------|------|------|------|------|
|   | Montant global | Exercices antérieurs | 2021      | 2022 | 2023 | 2024 | 2025 | 2026 |
| Vote BS 2020                                  | 10 843 674 €   | 10 843 674 €         |           |      |      |      |      |      |
| Ajustement                                    | 350 000 €      |                      | 350 000 € |      |      |      |      |      |
| Proposition BP 2021                           | 11 193 674 €   | 10 843 674 €         | 350 000 € | 0 €  | 0 €  | 0 €  | 0 €  | 0 €  |

| API 553 – Commission Consultative du Puy Saint Bonnet |                |                      |          |          |          |          |          |          |
|---|----------------|----------------------|----------|----------|----------|----------|----------|----------|
|   | Montant global | Exercices antérieurs | 2021     | 2022     | 2023     | 2024     | 2025     | 2026     |
| Vote BS 2020  | 1 013 553 €    | 1 013 553 €          |          |          |          |          |          |          |
| Ajustement  | 360 000 €      |                      | 60 000 € | 60 000 € | 60 000 € | 60 000 € | 60 000 € | 60 000 € |
| Proposition BP 2021                                   | 1 373 553 €    | 1 013 553 €          | 60 000 € | 60 000 € | 60 000 € | 60 000 € | 60 000 € | 60 000 € |

**AP 5016 – Espaces Verts**

| API 086 – Extension du cimetière |                |                      |             |           |      |      |      |      |
|----------------------------------|----------------|----------------------|-------------|-----------|------|------|------|------|
|                                  | Montant global | Exercices antérieurs | 2021        | 2022      | 2023 | 2024 | 2025 | 2026 |
| Vote BS 2020                     | 1 406 238 €    | 373 600 €            | 1 032 638 € |           |      |      |      |      |
| Ajustement                       | 0 €            |                      | -181 338 €  | 181 338 € |      |      |      |      |
| Proposition BP 2021              | 1 406 238 €    | 373 600 €            | 851 300 €   | 181 338 € | 0 €  | 0 €  | 0 €  | 0 €  |

| API 571 – Réparation et aménagement des espaces verts |                |                      |           |           |           |           |           |           |
|---|----------------|----------------------|-----------|-----------|-----------|-----------|-----------|-----------|
|   | Montant global | Exercices antérieurs | 2021      | 2022      | 2023      | 2024      | 2025      | 2026      |
| Vote BS 2020  | 9 564 203 €    | 9 564 203 €          |           |           |           |           |           |           |
| Ajustement  | 4 404 000 €    |                      | 734 000 € | 734 000 € | 734 000 € | 734 000 € | 734 000 € | 734 000 € |
| Proposition BP 2021                                   | 13 968 203 €   | 9 564 203 €          | 734 000 € | 734 000 € | 734 000 € | 734 000 € | 734 000 € | 734 000 € |

**MODIFICATIONS DES AUTORISATIONS DE PROGRAMME - CREDITS DE PAIEMENT  
BP 2021**

**Budget Aménagement**

AP 5031 – Opération de Lotissement

| API 093 – Lotissement grégoire |                |                      |           |      |      |      |      |      |
|--------------------------------|----------------|----------------------|-----------|------|------|------|------|------|
|                                | Montant global | Exercices antérieurs | 2021      | 2022 | 2023 | 2024 | 2025 | 2026 |
| <b>Vote BS 2020</b>            | 966 426 €      | 812 533 €            | 153 893 € |      |      |      |      |      |
| <b>Ajustement</b>              | -78 893 €      |                      | -78 893 € |      |      |      |      |      |
| <b>Proposition BP 2021</b>     | 887 533 €      | 812 533 €            | 75 000 €  | 0 €  | 0 €  | 0 €  | 0 €  | 0 €  |

**MODIFICATIONS DES AUTORISATIONS DE PROGRAMME - CREDITS DE PAIEMENT  
BP 2021**

**Budget Stationnement**

| <b>AP 5040 – Gestion sur Stationnement payant</b>            |                       |                             |             |             |             |             |             |             |
|--|-----------------------|-----------------------------|-------------|-------------|-------------|-------------|-------------|-------------|
| <b>API 080 – FISAC - Jalonnement dynamique des parkings</b>  |                       |                             |             |             |             |             |             |             |
|  | <b>Montant global</b> | <b>Exercices antérieurs</b> | <b>2021</b> | <b>2022</b> | <b>2023</b> | <b>2024</b> | <b>2025</b> | <b>2026</b> |
| <b>Vote BS 2020</b>  | 12 868 €              | 12 868 €                    |             |             |             |             |             |             |
| <b>Ajustement</b>  | 250 000 €             |                             | 15 000 €    | 235 000 €   |             |             |             |             |
| <b>Proposition BP 2021</b>                                   | 262 868 €             | 12 868 €                    | 15 000 €    | 235 000 €   | 0 €         | 0 €         | 0 €         | 0 €         |
| <b>API 081 – FISAC- Modernisation des moyens de paiement</b> |                       |                             |             |             |             |             |             |             |
|  | <b>Montant global</b> | <b>Exercices antérieurs</b> | <b>2021</b> | <b>2022</b> | <b>2023</b> | <b>2024</b> | <b>2025</b> | <b>2026</b> |
| <b>Vote BS 2020</b>  | 523 724 €             | 523 130 €                   | 594 €       |             |             |             |             |             |
| <b>Ajustement</b>  | 29 406 €              |                             | 29 406 €    |             |             |             |             |             |
| <b>Proposition BP 2021</b>                                   | 553 130 €             | 523 130 €                   | 30 000 €    | 0 €         | 0 €         | 0 €         | 0 €         | 0 €         |
| <b>API 082 – Equipements des parkings en ouvrage</b>         |                       |                             |             |             |             |             |             |             |
|  | <b>Montant global</b> | <b>Exercices antérieurs</b> | <b>2021</b> | <b>2022</b> | <b>2023</b> | <b>2024</b> | <b>2025</b> | <b>2026</b> |
| <b>Vote BS 2020</b>  | 268 694 €             | 232 899 €                   | 25 000 €    | 10 795 €    |             |             |             |             |
| <b>Ajustement</b>  | 4 205 €               |                             |             | -795 €      | 5 000 €     |             |             |             |
| <b>Proposition BP 2021</b>                                   | 272 899 €             | 232 899 €                   | 25 000 €    | 10 000 €    | 5 000 €     | 0 €         | 0 €         | 0 €         |
| <b>API 083 – Acquisition d'équipements de gestion</b>        |                       |                             |             |             |             |             |             |             |
|  | <b>Montant global</b> | <b>Exercices antérieurs</b> | <b>2021</b> | <b>2022</b> | <b>2023</b> | <b>2024</b> | <b>2025</b> | <b>2026</b> |
| <b>Vote BS 2020</b>  | 275 281 €             | 275 281 €                   |             |             |             |             |             |             |
| <b>Ajustement</b>  | 33 000 €              |                             | 33 000 €    |             |             |             |             |             |
| <b>Proposition BP 2021</b>                                   | 308 281 €             | 275 281 €                   | 33 000 €    | 0 €         | 0 €         | 0 €         | 0 €         | 0 €         |
| <b>API 084 – Travaux sur parcs en enclos</b>                 |                       |                             |             |             |             |             |             |             |
|  | <b>Montant global</b> | <b>Exercices antérieurs</b> | <b>2021</b> | <b>2022</b> | <b>2023</b> | <b>2024</b> | <b>2025</b> | <b>2026</b> |
| <b>Vote BS 2020</b>  | 833 159 €             | 689 423 €                   | 143 736 €   |             |             |             |             |             |
| <b>Ajustement</b>  | 0 €                   |                             |             |             |             |             |             |             |
| <b>Proposition BP 2021</b>                                   | 833 159 €             | 689 423 €                   | 143 736 €   | 0 €         | 0 €         | 0 €         |             | 0 €         |
| <b>API 580 – Réparation sur parkings en ouvrage</b>          |                       |                             |             |             |             |             |             |             |
|  | <b>Montant global</b> | <b>Exercices antérieurs</b> | <b>2021</b> | <b>2022</b> | <b>2023</b> | <b>2024</b> | <b>2025</b> | <b>2026</b> |
| <b>Vote BS 2020</b>  | 832 847 €             | 832 847 €                   |             |             |             |             |             |             |
| <b>Ajustement</b>  | 1 635 000 €           |                             | 272 500 €   | 272 500 €   | 272 500 €   | 272 500 €   | 272 500 €   | 272 500 €   |
| <b>Proposition BP 2021</b>                                   | 2 467 847 €           | 832 847 €                   | 272 500 €   | 272 500 €   | 272 500 €   | 272 500 €   | 272 500 €   | 272 500 €   |

**Subventions 2021**

**Budget Primitif**

| BENEFICIAIRE   | MONTANT            |                    |                |
|--|--------------------|--------------------|----------------|
|  | FONCTIONNEMENT     | EXCEPTIONNEL       | INVESTISSEMENT |
| <i>Association</i>   |                    |                    |                |
| Animation des Marchés de Cholet                                      | 6 000,00 €         |                    |                |
| Association des Commerçants et Artisans des Halles de Cholet         | 13 500,00 €        |                    |                |
| Union des Commerçants et Artisans du Puy-Saint-Bonnet (U.C.A.P.S.B.) | 800,00 €           |                    |                |
| <i>Enveloppe budgétaire</i>  |                    |                    |                |
| Commerçants des quartiers  |                    | 10 500,00 €        |                |
| <b>Sous-total</b>  | <b>20 300,00 €</b> | <b>10 500,00 €</b> |                |
| <b>TOTAL</b>   |                    | <b>30 800,00 €</b> |                |

**AGRICULTURE**  
**Subventions 2021**  
**Budget Primitif**

| BENEFICIAIRE  | MONTANT           |                   |                |
|---|-------------------|-------------------|----------------|
|   | FONCTIONNEMENT    | EXCEPTIONNEL      | INVESTISSEMENT |
| <i>Association</i>  |                   |                   |                |
| AAPPMA de Cholet Les Crocodiles de la Moine                               | 238,00 €          |                   |                |
| Association des Chasseurs du Puy-Saint-Bonnet - Cholet                    | 500,00 €          |                   |                |
| G.I.C. du Chêne Rond  | 500,00 €          |                   |                |
| <i>Syndicat</i>   |                   |                   |                |
| Groupement de Défense Contre les Organismes Nuisibles du Puy-Saint-Bonnet | 900,00 €          |                   |                |
| <b>Sous-total</b>   | <b>2 138,00 €</b> |                   |                |
| <b>TOTAL</b>  |                   | <b>2 138,00 €</b> |                |

# ASSOCIATIONS PATRIOTIQUES

## Subventions 2021

### Budget Primitif

| BENEFICIAIRE   | MONTANT           |                   |                |
|--|-------------------|-------------------|----------------|
|  | FONCTIONNEMENT    | EXCEPTIONNEL      | INVESTISSEMENT |
| <i>Assoc patriotique, victimes de guerre</i>   |                   |                   |                |
| Amicale des Marins et Marins Anciens Combattants de Cholet et sa Région                      | 120,00 €          |                   |                |
| Amicale des Porte-Drapeaux de Cholet et Environs   | 220,00 €          |                   |                |
| Association Musée du Génie   | 500,00 €          |                   |                |
| Combattants Algérie Tunisie Maroc (C.A.T.M.)   | 300,00 €          |                   |                |
| Comité Inter-Groupement du Souvenir  | 1 576,00 €        |                   |                |
| Fédération Nationale des Anciens Combattants en Algérie, Maroc et Tunisie - comité de Cholet | 300,00 €          |                   |                |
| Société Nationale d'Entraide de la Médaille Militaire  | 150,00 €          |                   |                |
| Union Nationale des Combattants du Puy-Saint-Bonnet  | 100,00 €          |                   |                |
| Union Nationale des Combattants de Cholet  | 150,00 €          |                   |                |
| Union Nationale des Parachutistes du Maine-et-Loire - section de Cholet                      | 150,00 €          |                   |                |
| <i>Divers</i>  |                   |                   |                |
| La Colombe Choletaise  | 802,00 €          |                   |                |
| <i>Enveloppe budgétaire</i>  |                   |                   |                |
| Manifestations patriotiques diverses   |                   | 100,00 €          |                |
| <b>Sous-total</b>  | <b>4 368,00 €</b> | <b>100,00 €</b>   |                |
| <b>TOTAL</b>   |                   | <b>4 468,00 €</b> |                |

# CABINET DU MAIRE

## Subventions 2021

### Budget Primitif

| BENEFICIAIRE  | MONTANT           |                   |                |
|---|-------------------|-------------------|----------------|
|   | FONCTIONNEMENT    | EXCEPTIONNEL      | INVESTISSEMENT |
| <i>Association</i>  |                   |                   |                |
| Kiwanis Club du Choletais   | 405,00 €          |                   |                |
| Lions Club Cholet Cité  | 615,00 €          |                   |                |
| Lions Club Cholet Mauges  | 615,00 €          |                   |                |
| Ordre International des Anyssetiers Commanderie du Choletais, des Mauges et du Bocage Vendéen | 450,00 €          |                   |                |
| Rotary Club Cholet-Mauges   | 525,00 €          |                   |                |
| Rotary Club de Cholet   | 525,00 €          |                   |                |
| <b>Sous-total</b>   | <b>3 135,00 €</b> |                   |                |
| <b>TOTAL</b>  |                   | <b>3 135,00 €</b> |                |



# COMMUNICATION

## Subventions 2021

### Budget Primitif

| BENEFICIAIRE   | MONTANT           |                   |                |
|--|-------------------|-------------------|----------------|
|  | FONCTIONNEMENT    | EXCEPTIONNEL      | INVESTISSEMENT |
| Accueil des Villes Françaises Cholet (A.V.F. CHOLET) | 1 879,00 €        |                   |                |
| <b>Sous-total</b>                                    | <b>1 879,00 €</b> |                   |                |
| <b>TOTAL</b>   |                   | <b>1 879,00 €</b> |                |

# COOPERATIONS ETRANGERES ET INTERNATIONALES

## Subventions 2021

### Budget Primitif

| BENEFICIAIRE   | MONTANT        |              |                |
|--|----------------|--------------|----------------|
|  | FONCTIONNEMENT | EXCEPTIONNEL | INVESTISSEMENT |
| <i>Communautés étrangères</i>                        |                |              |                |
| Association Culturelle Sportive Portugaise de Cholet | 2 360,00 €     |              |                |
| Association d'Entraide Khmer de Cholet               | 1 224,00 €     |              |                |
| Association Solidarité Lao de Cholet                 | 1 706,00 €     |              |                |
| <i>Relations internationales</i>                     |                |              |                |
| Association Bab El Kheir Cholet                      | 343,00 €       |              |                |
| Association Cholet-Dénia-Espagne                     | 1 137,00 €     |              |                |
| Association Cholet-Sao                               | 1 500,00 €     | 500,00 €     |                |
| Association Cholet-Solihull                          | 900,00 €       |              |                |
| Cholet France Allemagne                              | 1 000,00 €     | 400,00 €     |                |
| Commune d'Araya                                      | 12 000,00 €    |              |                |
| Essaïme Colis pour l'Afrique                         | 2 625,00 €     |              |                |
| Les Amis du Mali                                     | 250,00 €       |              |                |
| Libami   | 900,00 €       | 700,00 €     |                |

# COOPERATIONS ETRANGERES ET INTERNATIONALES

## Subventions 2021

### Budget Primitif

| BENEFICIAIRE                          | MONTANT            |                    |                |
|---------------------------------------|--------------------|--------------------|----------------|
|                                       | FONCTIONNEMENT     | EXCEPTIONNEL       | INVESTISSEMENT |
| <i>Enveloppe budgétaire</i>           |                    |                    |                |
| Animations et manifestations diverses |                    | 1 500,00 €         |                |
| Coopération décentralisée             | 13 000,00 €        |                    |                |
| Jumelage - Aide aux scolaires         |                    | 8 500,00 €         |                |
| <b>Sous-total</b>                     | <b>38 945,00 €</b> | <b>11 600,00 €</b> |                |
| <b>TOTAL</b>                          |                    | <b>50 545,00 €</b> |                |

**CULTURE**  
**Subventions 2021**  
**Budget Primitif**

| BENEFICIAIRE   | MONTANT        |              |                |
|--|----------------|--------------|----------------|
|  | FONCTIONNEMENT | EXCEPTIONNEL | INVESTISSEMENT |
| <i>Association</i>   |                |              |                |
| Amicale Philatélique de Cholet   | 160,00 €       |              |                |
| Arpège   | 330,00 €       |              |                |
| Association des Amis des Carillons de Cholet (ADACC)   | 2 300,00 €     |              | 1 000,00 €     |
| Association du Choletais des Amis de la Photographie   | 350,00 €       |              |                |
| Association pour la Connaissance, la Sauvegarde et la Promotion des Orgues de Maine-et-Loire | 2 500,00 €     |              |                |
| Association Studio 10  | 4 941,00 €     | 300,00 €     |                |
| Association Théâtre de Rue Animation Cirque  | 5 000,00 €     |              | 2 000,00 €     |
| Aux Films de la Moine  | 11 000,00 €    |              |                |
| Bridge Club Choletais  | 4 870,00 €     |              |                |
| Choeur de l'Etoile   | 330,00 €       |              |                |
| Cholet Vidéo Ciné Son  | 860,00 €       |              |                |
| Cinéma Parlant   | 580,00 €       |              |                |
| Collectif Jamais Trop d'Art !  | 8 000,00 €     |              |                |
| Comédie Chapoulis Troupe Théâtrale Amateur   | 105,00 €       |              |                |

**CULTURE**  
**Subventions 2021**  
**Budget Primitif**

| BENEFICIAIRE                      | MONTANT        |              |                |
|-----------------------------------|----------------|--------------|----------------|
|                                   | FONCTIONNEMENT | EXCEPTIONNEL | INVESTISSEMENT |
| Compagnie Côté Cour               | 5 932,00 €     |              |                |
| Danse et Vie                      | 2 650,00 €     |              |                |
| Encres Vives                      | 1 300,00 €     |              |                |
| Groupe d'Animation Photographique | 6 000,00 €     |              |                |
| La Clé des Chants                 | 330,00 €       |              |                |
| La Fabrique Chorégraphique        | 16 290,00 €    |              |                |
| La Grange aux Arts                |                | 2 300,00 €   |                |
| La Guinguette de la Goubaudière   | 2 000,00 €     |              |                |
| Le Comptoir Culturel              | 21 336,00 €    |              | 3 010,00 €     |
| Le Souvenir Vendéen               | 724,00 €       |              |                |
| Les Chanteurs d'A Coté            |                | 330,00 €     |                |
| Les Envolés                       | 2 500,00 €     |              |                |
| Les Joyeux Lurons                 | 500,00 €       |              |                |
| Les Musiciens en Folie de Cholet  | 2 800,00 €     |              |                |
| Les Z'Aéro Graff                  | 765,00 €       |              |                |
| Les Z'Improbables                 | 900,00 €       |              | 600,00 €       |

**CULTURE**  
**Subventions 2021**  
**Budget Primitif**

| BENEFICIAIRE   | MONTANT             |                    |                   |
|--|---------------------|--------------------|-------------------|
|  | FONCTIONNEMENT      | EXCEPTIONNEL       | INVESTISSEMENT    |
| Maquettes Club des Mauges  | 1 249,00 €          |                    |                   |
| MC2 Association - Musées/Collections/Cholet, Les Amis des Musées de Cholet | 96,00 €             |                    |                   |
| Méli Mélo Fil  | 1 123,00 €          |                    |                   |
| Office de Tourisme du Choletais  | 18 260,00 €         |                    |                   |
| Orchestre Harmonique de Cholet   | 12 000,00 €         |                    | 1 500,00 €        |
| Que du Bonheur   | 73,00 €             |                    |                   |
| Scrabble Club Choletais  | 906,00 €            |                    |                   |
| Société des Sciences, Lettres et Arts de Cholet et de sa Région            | 21 163,00 €         |                    |                   |
| Théâtre de l'Equinoxe  | 11 546,00 €         |                    |                   |
| Yoga et Connaissance de Soi  | 135,00 €            |                    |                   |
| Yogarmonie   | 917,00 €            |                    |                   |
| <i>Enveloppe budgétaire</i>  |                     |                    |                   |
| Animations et manifestations culturelles diverses                          |                     | 1 223,00 €         |                   |
| Utilisation des équipements culturels                                      |                     | 22 200,00 €        |                   |
| <b>Sous-total</b>  | <b>172 821,00 €</b> | <b>26 353,00 €</b> | <b>8 110,00 €</b> |
| <b>TOTAL</b>   | <b>207 284,00 €</b> |                    |                   |

# ENSEIGNEMENT

## Subventions 2021

### Budget Primitif

| BENEFICIAIRE  | MONTANT        |              |                |
|---|----------------|--------------|----------------|
|   | FONCTIONNEMENT | EXCEPTIONNEL | INVESTISSEMENT |
| <i>Association</i>  |                |              |                |
| A L'Assoss Molière  |                | 400,00 €     |                |
| Association de Gestion Jeanne d'Arc                                       | 71 243,00 €    |              |                |
| Association de Promotion des Relations Ecole Entreprise dans le Choletais | 400,00 €       |              |                |
| Association des Parents d'Elèves de l'Ecole Publique de La Moine          |                | 200,00 €     |                |
| Association Le Paradis  |                | 300,00 €     |                |
| Coopérative Scolaire de l'Ecole Maternelle Anne Brontë                    |                | 500,00 €     |                |
| Coopérative Scolaire de l'Ecole Primaire La Girardière                    |                | 500,00 €     |                |
| Coopérative Scolaire de l'Ecole Elémentaire Turpault                      |                | 300,00 €     |                |
| Coopérative Scolaire de l'Ecole Maternelle Louis Buffon                   |                | 500,00 €     |                |
| Coopérative Scolaire de l'Ecole Maternelle Les Turbaudières               |                | 400,00 €     |                |
| Coopérative Scolaire de l'Ecole Maternelle Marie Curie                    |                | 200,00 €     |                |
| Coopérative Scolaire de l'Ecole Maternelle Les Richardières               |                | 1 500,00 €   |                |
| Coopérative Scolaire de l'Ecole Elémentaire Charlotte et Emily Brontë     |                | 1 000,00 €   |                |
| Coopérative Scolaire de l'Ecole Elémentaire Louis Buffon                  |                | 976,00 €     |                |

# ENSEIGNEMENT

## Subventions 2021

### Budget Primitif

| BENEFICIAIRE   | MONTANT        |              |                |
|--|----------------|--------------|----------------|
|  | FONCTIONNEMENT | EXCEPTIONNEL | INVESTISSEMENT |
| Coopérative Scolaire de l'Ecole Maternelle La Fontaine                                   |                | 400,00 €     |                |
| Coopérative Scolaire La Bruyère  |                | 200,00 €     |                |
| Junior   | 41 710,00 €    |              |                |
| Office de Tourisme du Choletais  | 2 250,00 €     |              |                |
| OGEC de l'Ecole Privée Saint Joseph de Mazières-en-Mauges                                | 630,00 €       |              |                |
| OGEC Sainte Marie des Turbaudières   | 48 982,00 €    |              |                |
| Organisme de Gestion de l'Enseignement Catholique des Ecoles Saint Jean - Sainte Famille | 95 584,00 €    |              |                |
| Organisme de Gestion des Ecoles et du Collège Notre Dame du Bretonnais                   | 89 053,00 €    |              |                |
| Organisme de Gestion des Ecoles Libres Saint Pierre et Gellusseau                        | 44 527,00 €    |              |                |
| Organisme de Gestion des Etablissements Catholiques Du Breloquet                         | 66 120,00 €    |              |                |
| Organisme de Gestion du Collège Saint Joseph de Cholet                                   | 35 621,00 €    |              |                |
| Union Départementale des Associations Familiales - Association Lire et Faire Lire        | 2 400,00 €     |              |                |
| Union Sportive de l'Enseignement du Premier Degré Jules Verne                            |                | 766,00 €     |                |



# ENSEIGNEMENT

## Subventions 2021

### Budget Primitif

| BENEFICIAIRE  | MONTANT             |                    |                    |
|---|---------------------|--------------------|--------------------|
|   | FONCTIONNEMENT      | EXCEPTIONNEL       | INVESTISSEMENT     |
| <i>Enveloppe budgétaire</i>   |                     |                    |                    |
| Animations et manifestations diverses                               |                     | 2 331,00 €         |                    |
| Informatique des écoles privées                                     |                     |                    | 38 000,00 €        |
| Participation communes de l'AdC pour enfants scolarisés hors Cholet | 9 905,00 €          |                    |                    |
| Participation communes hors AdC pour enfants scolarisés hors Cholet | 4 245,00 €          |                    |                    |
| <b>Sous-total</b>   | <b>512 670,00 €</b> | <b>10 473,00 €</b> | <b>38 000,00 €</b> |
| <b>TOTAL</b>  | <b>561 143,00 €</b> |                    |                    |

# ESPACES VERTS

## Subventions 2021

### Budget Primitif

| BENEFICIAIRE                                | MONTANT         |                 |                |
|---|-----------------|-----------------|----------------|
|   | FONCTIONNEMENT  | EXCEPTIONNEL    | INVESTISSEMENT |
| <i>Association</i>                          |                 |                 |                |
| Association des Jardins Familiaux de Cholet | 596,00 €        |                 |                |
| Association Ornithologique du Choletais     | 146,00 €        |                 |                |
| <b>Sous-total</b>                           | <b>742,00 €</b> |                 |                |
| <b>TOTAL</b>                                |                 | <b>742,00 €</b> |                |

**FINANCES**  
**Subventions 2021**  
**Budget Primitif**

| BENEFICIAIRE   | MONTANT             |                     |                     |
|--|---------------------|---------------------|---------------------|
|  | FONCTIONNEMENT      | EXCEPTIONNEL        | INVESTISSEMENT      |
| Association Amicale des Carnavaliers Amateurs de Cholet et sa Région | 37 000,00 €         |                     |                     |
| Association Diocésaine d'Angers                                      |                     |                     | 100 000,00 €        |
| Cholet Evénements  | 93 450,00 €         |                     |                     |
| Consommation - Logement - Cadre de Vie (C.L.C.V.)                    | 1 247,00 €          |                     |                     |
| <i>Syndicat</i>  |                     |                     |                     |
| Chambre Syndicale Nationale des Forces de Vente                      | 225,00 €            |                     |                     |
| Union des Syndicats CFDT de Maine-et-Loire                           | 225,00 €            |                     |                     |
| Union Locale CFE-CGC   | 225,00 €            |                     |                     |
| Union Locale CGT-FO Cholet   | 225,00 €            |                     |                     |
| <i>Enveloppe budgétaire</i>  |                     |                     |                     |
| Actions diverses   |                     | 16 895,00 €         |                     |
| <b>Sous-total</b>  | <b>132 597,00 €</b> | <b>16 895,00 €</b>  | <b>100 000,00 €</b> |
| <b>TOTAL</b>   |                     | <b>249 492,00 €</b> |                     |

**JEUNESSE**  
**Subventions 2021**  
**Budget Primitif**

| BENEFICIAIRE  | MONTANT           |                    |                |
|---|-------------------|--------------------|----------------|
|   | FONCTIONNEMENT    | EXCEPTIONNEL       | INVESTISSEMENT |
| <i>Association</i>                                      |                   |                    |                |
| Foyer Loisirs et Culture des Jeunes du Puy-Saint-Bonnet | 1 195,00 €        |                    |                |
| La Jeune France   | 800,00 €          |                    |                |
| Scouts et Guides de France                              | 5 523,00 €        |                    |                |
| <i>Enveloppe budgétaire</i>                             |                   |                    |                |
| Animations diverses                                     |                   | 900,00 €           |                |
| Bourses Initiatives Jeunes                              |                   | 1 600,00 €         |                |
| <b>Sous-total</b>                                       | <b>7 518,00 €</b> | <b>2 500,00 €</b>  |                |
| <b>TOTAL</b>  |                   | <b>10 018,00 €</b> |                |

# LOISIRS ENFANCE

## Subventions 2021

### Budget Primitif

| BENEFICIAIRE                          | MONTANT            |              |                 |
|---------------------------------------|--------------------|--------------|-----------------|
|                                       | FONCTIONNEMENT     | EXCEPTIONNEL | INVESTISSEMENT  |
| <i>Association</i>                    |                    |              |                 |
| Association l'Outil en Main           | 750,00 €           |              | 250,00 €        |
| Association Loisirs Pluriel de Cholet | 16 277,00 €        |              |                 |
| La Cicadelle                          | 175,00 €           |              |                 |
| <b>Sous-total</b>                     | <b>17 202,00 €</b> |              | <b>250,00 €</b> |
| <b>TOTAL</b>                          | <b>17 452,00 €</b> |              |                 |

# POPULATION SECURITE

## Subventions 2021

### Budget Primitif

| BENEFICIAIRE                               | MONTANT            |                    |                |
|--|--------------------|--------------------|----------------|
|  | FONCTIONNEMENT     | EXCEPTIONNEL       | INVESTISSEMENT |
|  |                    |                    |                |
| Société Protectrice des Animaux - DSP      | 48 000,00 €        |                    |                |
| Société Protectrice des Animaux - hors DSP | 1 200,00 €         | 800,00 €           |                |
| <b>Sous-total</b>                          | <b>49 200,00 €</b> | <b>800,00 €</b>    |                |
| <b>TOTAL</b>                               |                    | <b>50 000,00 €</b> |                |

# RESSOURCES HUMAINES

## Subventions 2021

### Budget Primitif

| BENEFICIAIRE                  | MONTANT           |                   |                |
|-------------------------------|-------------------|-------------------|----------------|
|                               | FONCTIONNEMENT    | EXCEPTIONNEL      | INVESTISSEMENT |
|                               |                   |                   |                |
| Comité Local d'Action Sociale | 3 600,00 €        |                   |                |
| <b>Sous-total</b>             | <b>3 600,00 €</b> |                   |                |
| <b>TOTAL</b>                  |                   | <b>3 600,00 €</b> |                |

**SOLIDARITES**  
**Subventions 2021**  
**Budget Primitif**

| BENEFICIAIRE   | MONTANT        |              |                |
|--|----------------|--------------|----------------|
|  | FONCTIONNEMENT | EXCEPTIONNEL | INVESTISSEMENT |
| A Petits Pas de Géant  | 200,00 €       |              |                |
| Accompagnement pour Individuels, Couples et Familles (A.I.C.F.)                                | 160,00 €       |              |                |
| Alcool Assistance du Maine-et-Loire  | 792,00 €       |              |                |
| Amnesty International  | 75,00 €        |              |                |
| APF France Handicap  | 150,00 €       |              |                |
| Association Aphasiques Choletaise  | 150,00 €       |              |                |
| Association d'Aide aux Victimes d'Abus Sexuels   | 1 337,00 €     |              |                |
| Association de Gestion de l'Etablissement d' d'Information de Consultation de Conseil Conjugal | 72,00 €        |              |                |
| Association de l'Aide Familiale Populaire / C.S.F. de Maine et Loire (AAFP/CSF 49)             | 559,00 €       |              |                |
| Association de L'Ilôt Tendresse  | 200,00 €       |              |                |
| Association Départementale des Conjointes Survivants et Parents d'Orphelins - FAVEC 49         | 345,00 €       |              |                |
| Association des Diabétiques de Vendée - Maine- et-Loire  | 263,00 €       |              |                |
| Association des Donneurs de Voix - Bibliothèque Sonore de Cholet                               | 574,00 €       |              |                |
| Association des Familles d'Accueil et Assistants Maternels du Choletais (A.F.A.A.M.)           | 150,00 €       |              |                |



**SOLIDARITES**  
**Subventions 2021**  
**Budget Primitif**

| BENEFICIAIRE   | MONTANT        |              |                |
|--|----------------|--------------|----------------|
|  | FONCTIONNEMENT | EXCEPTIONNEL | INVESTISSEMENT |
| Association des Parents, Amis et Adultes Handicapés de la Région Choletaise (A.P.A.H.R.C.) | 150,00 €       |              |                |
| Association France Alzheimer 49  | 345,00 €       |              |                |
| Association Jusqu'A La Mort Accompagner La Vie - Nantes (JALMALV-NANTES)                   | 189,00 €       |              |                |
| Association Ligérienne d'Addictologie (ALIA)   | 2 825,00 €     |              |                |
| Association pour la FORMation et le Développement de l'Initiative Locale                   | 6 509,00 €     |              |                |
| Association pour la Sauvegarde de l'Enfance et de l'Adolescence                            | 21 250,00 €    |              |                |
| Association pour le Don de Sang Bénévole de Cholet   | 250,00 €       |              |                |
| Association Régionale des Mutilés de la Voix des Pays de la Loire                          | 38,00 €        |              |                |
| Banque Alimentaire du Maine et Loire   | 15 263,00 €    |              |                |
| Cap Savoir Association   | 2 012,00 €     |              |                |
| Centre d'Information Féminin et Familial   | 24 811,00 €    |              |                |
| Comité Français pour le Fonds des Nations Unies pour l'Enfance - Comité de Maine-et-Loire  | 77,00 €        |              |                |
| Croix Rouge Française - unité locale de Cholet   | 500,00 €       |              |                |
| D'Colocarton   | 129,00 €       |              |                |
| Ecole des Parents et des Educateurs du Maine-et-Loire                                      | 1 800,00 €     |              |                |

**SOLIDARITES**  
**Subventions 2021**  
**Budget Primitif**

| BENEFICIAIRE  | MONTANT        |              |                |
|---|----------------|--------------|----------------|
|   | FONCTIONNEMENT | EXCEPTIONNEL | INVESTISSEMENT |
| Familles de France - Fédération Départementale de Maine-et-Loire                        | 900,00 €       |              |                |
| Fédération Nationale des Accidentés du Travail et des Handicapés<br>- Section de Cholet | 224,00 €       |              |                |
| France Horizon  | 34 170,00 €    |              |                |
| Frimousses en Eveil   | 200,00 €       |              |                |
| GEM Soleil  | 150,00 €       |              |                |
| Handitou (On dit tout)  | 1 090,00 €     |              |                |
| Instance Gérontologique de l'Agglomération Choletaise (IGEAC)                           | 1 035,00 €     |              |                |
| Les Mini'Mamour   | 200,00 €       |              |                |
| Les Mini-Pouces   | 200,00 €       |              |                |
| Les Minis Toons   | 200,00 €       |              |                |
| Médiations 49   | 10 144,00 €    |              |                |
| Office des Retraités et Personnes Agées du Choletais (ORPAC)                            | 417,00 €       |              |                |
| Prévention Routière du Maine-et-Loire   | 520,00 €       |              |                |
| Remmedia 49 (ex Diabète 49)   | 38,00 €        |              |                |
| Secours Catholique - délégation de Maine-et-Loire - antenne de Cholet                   | 1 000,00 €     |              |                |

**SOLIDARITES**  
**Subventions 2021**  
**Budget Primitif**

| BENEFICIAIRE  | MONTANT               |                       |                |
|---|-----------------------|-----------------------|----------------|
|   | FONCTIONNEMENT        | EXCEPTIONNEL          | INVESTISSEMENT |
| Union Nationale de Familles et Amis de Personnes Malades et/ou Handicapées Psychiques | 150,00 €              |                       |                |
| Unis'Vers   | 260,00 €              |                       |                |
| Vive la Vie   | 122,00 €              |                       |                |
| Voir Ensemble Groupe de Cholet-Mauges   | 150,00 €              |                       |                |
| <i>Congrégation</i>   |                       |                       |                |
| CHRS Bon Pasteur 49 - Foyer Pelletier   | 4 050,00 €            |                       |                |
| <i>Organisme public</i>   |                       |                       |                |
| Agglomération du Choletais  | 44 055,00 €           |                       |                |
| Centre Communal d'Action Sociale  | 3 470 000,00 €        |                       |                |
| <i>Enveloppe budgétaire</i>   |                       |                       |                |
| Action sociale  |                       | 4 025,00 €            |                |
| Commission Georges Prisset  |                       | 3 400,00 €            |                |
| <b>Sous-total</b>   | <b>3 650 450,00 €</b> | <b>7 425,00 €</b>     |                |
| <b>TOTAL</b>  |                       | <b>3 657 875,00 €</b> |                |

**SPORTS**  
**Subventions 2021**  
**Budget Primitif**

| BENEFICIAIRE   | MONTANT        |              |                |
|--|----------------|--------------|----------------|
|  | FONCTIONNEMENT | EXCEPTIONNEL | INVESTISSEMENT |
| <i>Association</i>   |                |              |                |
| Académie Choletaise de Sabre Laser (ACSL)                                  | 148,00 €       |              |                |
| Académie de Tir 2000   | 3 623,00 €     |              |                |
| Aéro-club du Pontreau Cholet (A.C.P.C.)                                    | 1 957,00 €     |              | 4 992,00 €     |
| Amicale Cyclotouriste du Puy-Saint-Bonnet                                  | 259,00 €       |              |                |
| Association Choletaise de Patinage sur Glace                               | 7 675,00 €     |              |                |
| Association Choletaise de Patinage sur Glace - Section Patinage de Vitesse | 8 496,00 €     |              | 614,00 €       |
| Association Choletaise de Travail à l'Eau (ACTE)                           | 350,00 €       |              |                |
| Association des Régates Choletaises  | 2 799,00 €     |              | 2 355,00 €     |
| Association Escalade et Sports de Montagne                                 | 2 960,00 €     |              |                |
| Association Sportive ASPTT de Cholet                                       | 19 832,00 €    |              |                |
| Association Sportive Collège Colbert                                       | 250,00 €       |              |                |
| Association Sportive Collège République                                    | 500,00 €       |              |                |
| Association Sportive d'Immersion Choletaise                                | 278,00 €       |              | 589,00 €       |
| Association Sportive du Collège Clemenceau                                 | 700,00 €       |              |                |

**SPORTS**  
**Subventions 2021**  
**Budget Primitif**

| BENEFICIAIRE  | MONTANT        |              |                |
|---|----------------|--------------|----------------|
|   | FONCTIONNEMENT | EXCEPTIONNEL | INVESTISSEMENT |
| Association Sportive du Collège Privé Jeanne d'Arc            | 500,00 €       |              |                |
| Association Sportive du Collège Trémolières                   | 550,00 €       |              |                |
| Association Sportive du Golf Choletais                        | 4 491,00 €     |              |                |
| Association Sportive du Lycée Professionnel Fernand Renaudeau | 300,00 €       |              |                |
| Association Sportive Lycée Europe Schuman                     | 1 000,00 €     |              |                |
| Association Sportive Lycée Sainte Marie                       | 500,00 €       |              |                |
| Association Sportive Saint Joseph                             | 500,00 €       |              |                |
| Aviron Sport Choletais  | 4 447,00 €     |              | 1 952,00 €     |
| Balles Jaunes Puy-Saint-Bonnet                                | 311,00 €       |              |                |
| Cercle d'Echecs de Cholet                                     | 500,00 €       |              |                |
| Cholet Attelage   | 1 123,00 €     |              | 2 301,00 €     |
| Cholet Basket   | 78 137,00 €    |              |                |
| Cholet BMX  | 8 225,00 €     |              |                |
| Cholet Boxing Club  | 168,00 €       |              |                |
| Cholet Education Canine                                       | 2 516,00 €     |              |                |

**SPORTS**  
**Subventions 2021**  
**Budget Primitif**

| BENEFICIAIRE              | MONTANT        |              |                |
|---------------------------|----------------|--------------|----------------|
|                           | FONCTIONNEMENT | EXCEPTIONNEL | INVESTISSEMENT |
| Cholet Escalade           | 330,00 €       |              |                |
| Cholet Football Américain | 2 145,00 €     |              |                |
| Cholet Football Club      | 6 546,00 €     |              |                |
| Cholet Handball           | 5 010,00 €     |              |                |
| Cholet Moto Verte         | 641,00 €       |              |                |
| Cholet Musculation        |                |              | 1 600,00 €     |
| Cholet National Pétanque  | 534,00 €       |              |                |
| Cholet Pétanque Club      | 1 211,00 €     |              |                |
| Cholet TC Plessis         | 506,00 €       |              |                |
| Cholet Tennis de Table    | 2 803,00 €     |              |                |
| Cholet Tir Sportif        | 5 118,00 €     |              | 1 984,00 €     |
| Cholet Triathlon          | 1 560,00 €     |              |                |
| Cholet Twirling           | 1 517,00 €     |              |                |
| Cholet Vélo Sport         | 3 307,00 €     |              |                |
| Cholet Volley             | 9 045,00 €     |              |                |
| Cholet-Athlétisme         | 14 660,00 €    |              |                |

**SPORTS**  
**Subventions 2021**  
**Budget Primitif**

| BENEFICIAIRE   | MONTANT        |              |                |
|--|----------------|--------------|----------------|
|  | FONCTIONNEMENT | EXCEPTIONNEL | INVESTISSEMENT |
| Club Alpin Français du Choletais                                       | 8 609,00 €     |              |                |
| Club Aquatique Choletais - section natation synchronisée               | 22 821,00 €    |              |                |
| Club Aquatique Choletais - section natation sportive                   | 31 149,00 €    |              |                |
| Club Aquatique Choletais - section water polo                          | 8 641,00 €     |              |                |
| Club Athlétique Entente Bouliste (C.A.E.B. Pétanque)                   | 696,00 €       |              |                |
| Club Olympique de Canoë-Kayak de Cholet                                | 2 701,00 €     |              |                |
| Club Sport Canin Choletais   | 609,00 €       |              |                |
| Comité d'Organisation du Concours Hippique de Cholet                   | 7 650,00 €     |              |                |
| Ecole de Judo et de Jujitsu de Cholet (E2JC)                           | 1 758,00 €     |              |                |
| Entente des Mauges - section sport adapté aux déficients intellectuels | 875,00 €       |              |                |
| Entente Sportive Girardièrè Pétanque                                   | 1 618,00 €     |              |                |
| Entente Sportive Saint Pierre Girardièrè Cholet Nuailé                 | 1 684,00 €     |              |                |
| Epée Choletaise  | 1 825,00 €     |              |                |
| Football Club Choletais  | 338,00 €       |              |                |
| Football Club des Portugais de Cholet                                  | 6 730,00 €     |              |                |

**SPORTS**  
**Subventions 2021**  
**Budget Primitif**

| BENEFICIAIRE  | MONTANT        |              |                |
|---|----------------|--------------|----------------|
|   | FONCTIONNEMENT | EXCEPTIONNEL | INVESTISSEMENT |
| Gliss'In  | 140,00 €       |              |                |
| Gymnastique Volontaire Choletaise                     | 504,00 €       |              |                |
| Hockey Club Choletais (H.C.C.)                        | 22 448,00 €    |              | 709,00 €       |
| Jeunes Dauphins du Choletais (JDC)                    | 288,00 €       |              |                |
| Karaté Athlétique Choletais                           | 1 111,00 €     |              |                |
| Kung Fu Club Choletais                                | 6 834,00 €     |              |                |
| L'Aéromodèle Club du Choletais                        | 550,00 €       |              |                |
| La Jeune France                                       | 177 834,00 €   |              | 2 559,00 €     |
| Le Badminton Associatif Choletais                     | 14 912,00 €    |              | 2 048,00 €     |
| Les Enfants de Cholet                                 | 24 594,00 €    |              |                |
| Office Municipal du Sport (OMS) de la Ville de Cholet | 61 479,00 €    |              |                |
| PSBB Puy-Saint-Bonnet Basket                          | 3 899,00 €     |              |                |
| Puy Saint Bonnet Football (ASP)                       | 4 952,00 €     |              |                |
| Rugby Olympique Choletais                             | 37 859,00 €    |              |                |



**SPORTS**  
**Subventions 2021**  
**Budget Primitif**

| BENEFICIAIRE                                    | MONTANT             |                   |                    |
|---|---------------------|-------------------|--------------------|
|   | FONCTIONNEMENT      | EXCEPTIONNEL      | INVESTISSEMENT     |
| Ski Nautique Choletais                          | 2 240,00 €          |                   |                    |
| Société des Courses Hippiques de Cholet         |                     |                   | 30 000,00 €        |
| Stade Olympique Choletais                       | 30 795,00 €         |                   | 1 967,00 €         |
| Subaqua Club Choletais                          | 1 855,00 €          |                   |                    |
| Taekwondo du Choletais                          | 574,00 €            |                   |                    |
| Tennis Club Choletais                           | 63 506,00 €         |                   | 947,00 €           |
| Tir à l'Arc Choletais                           | 5 159,00 €          | 9 050,00 €        |                    |
| Union Cholet Judo Aïkido 49                     | 15 620,00 €         |                   |                    |
| Union Cycliste Cholet 49                        | 15 684,00 €         |                   | 2 278,00 €         |
| Véloce Club de Cholet                           | 2 182,00 €          |                   |                    |
| Verger Pétanque Club                            | 922,00 €            |                   |                    |
| <i>Enveloppe budgétaire</i>                     |                     |                   |                    |
| Animations et manifestations sportives diverses |                     | 570,00 €          |                    |
| <b>Sous-total</b>                               | <b>801 673,00 €</b> | <b>9 620,00 €</b> | <b>56 895,00 €</b> |
| <b>TOTAL</b>                                    | <b>868 188,00 €</b> |                   |                    |

## PROJET SPORTIF LOCAL

### Aides municipales 2021

Détails des subventions nécessitant des justificatifs

|   | Quota de prise en charge  | Justificatifs permettant le déblocage de l'aide municipale*  |
|---|---|--|
| Critère " Emploi d'encadrement des activités physiques et sportives " | 1 ETP (Equivalent Temps Plein) sur une année complète correspond à une subvention de 3 020 €. | Bulletins de salaires.<br>La subvention municipale varie en fonction du nombre d'heures accomplies sur la saison sportive. |
| Critère " Matériel sportif "  | Prise en charge de la dépense à hauteur de 12,80 %  | Factures.<br>La subvention est débloquée au vu des achats réellement réalisés.   |

\* dans la limite de la subvention notifiée

# VOIRIE ET ESPACES PUBLICS

## Subventions 2021

### Budget Primitif

| BENEFICIAIRE                                       | MONTANT           |                    |                    |
|--|-------------------|--------------------|--------------------|
|  | FONCTIONNEMENT    | EXCEPTIONNEL       | INVESTISSEMENT     |
| <i>Organisme public</i>                            |                   |                    |                    |
| Syndicat Intercommunal d'Energie de Maine-et-Loire | 5 809,00 €        |                    | 13 490,00 €        |
| <b>Sous-total</b>                                  | <b>5 809,00 €</b> |                    | <b>13 490,00 €</b> |
| <b>TOTAL</b>                                       |                   | <b>19 299,00 €</b> |                    |

| OBJET   | UNITE TARIFAIRE               | TARIFS 2020 | TARIFS 2021          | DATE D'EFFET | ACTE                          |
|---|-------------------------------|-------------|----------------------|--------------|-------------------------------|
| <b>DIRECTION POPULATION SECURITE</b>  |                               |             |                      |              |                               |
| <b>DROITS DE PLACE - HALLES, MARCHES, FETES FORAINES</b>  |                               |             |                      |              |                               |
| <b>LES HALLES</b>   |                               |             |                      |              |                               |
| <b>ETALS : (tarifs HT)</b>  |                               |             |                      |              |                               |
| Tarif du mètre linéaire (de profondeur 3 m) :   | par mois – par mètre linéaire | 38,00 €     | 39,00 €              | 01/01/2021   | Décision n° 2020/___ du _____ |
| Tarif du mètre linéaire des îlots pourtour (de profondeur 4 m) :  | par mois – par mètre linéaire | 48,00 €     | 49,00 €              |              |                               |
| - mètre linéaire de façade :  | par mois – par mètre linéaire | 38,00 €     | 39,00 €              |              |                               |
| - mètre linéaire de retour :  |                               |             |                      |              |                               |
| <b>FRAIS ANNEXES : (tarifs HT)</b>  |                               |             |                      |              |                               |
| Tarif de contrôle de conformité et de sécurité de l'étal (contrôle effectué par une société) :  | par contrôle                  | 320,00 €    | 320,00 € à supprimer |              |                               |
| Tarif du m <sup>2</sup> réserve sèche :   | par mois – par m <sup>2</sup> | 9,50 €      | 10,00 €              |              |                               |
| Enlèvement et traitement des déchets : le montant annuel des frais supportés par la Collectivité sera obligatoirement refacturé, en globalité, aux commerçants selon une répartition suivante : |                               |             |                      |              |                               |
| Activités principales (pour une présence de 5 jours/semaine)  |                               |             |                      |              |                               |
| - Poissonniers :  | clé de répartition / activité | 1,30 €      | 1,42 €               |              |                               |
| - Bar, restaurant :   | clé de répartition / activité | 1,00 €      | 1,00 €               |              |                               |
| - Primeurs, maraîchers, ostréiculteurs :  | clé de répartition / activité | 0,80 €      | 0,68 €               |              |                               |
| - Fromagers, bouchers, charcutiers, rôtisseurs, volaillers, traiteurs, crémiers, vendeurs olives, autres :  | clé de répartition / activité | 0,60 €      | 0,60 €               |              |                               |
| - Boulangers, pâtisseries, biscuiteries, glaciers, oeufs, horticulteurs, fleuristes :   | clé de répartition / activité | 0,30 €      | 0,30 €               |              |                               |
| Les producteurs qui, par dérogation, ont été autorisés à être présents moins de 5 jours, se verront appliquer un coefficient minoré, de 2/5.  |                               |             |                      |              |                               |
| Pénalité (pour non respect du règlement) :  |                               |             |                      |              |                               |
|   |                               | 300,00 €    | 300,00 €             |              |                               |

| OBJET  | UNITE TARIFAIRE        | TARIFS 2020 | TARIFS 2021 | DATE D'EFFET | ACTE |
|--|------------------------|-------------|-------------|--------------|------|
| <b>CAUTIONS : (tarifs NETS)</b>              |                        |             |             |              |      |
| - Base de 3 ml pour étal :                   |                        | 500,00 €    | 500,00 €    |              |      |
| - Tranche supplémentaire de 3 ml pour étal : |                        | 50,00 €     | 50,00 €     |              |      |
| - Réserve sèche :                            |                        | 500,00 €    | 500,00 €    |              |      |
| - Badge d'accès :                            | à l'unité              | 50,00 €     | 50,00 €     |              |      |
| - Clé d'accès aux locaux :                   | à l'unité              | 50,00 €     | 50,00 €     |              |      |
| <b>LES MARCHES</b>                           |                        |             |             |              |      |
| <b>MARCHE Place du 8 mai 1945</b>            |                        |             |             |              |      |
| Emplacements de 3 ml à 6ml :                 | par jour / par m²      |             |             |              |      |
| . Profondeur 3 m                             | par trimestre / par m² | 0,38 €      | 4,56 €      |              |      |
| . Profondeur 4,5 m                           | par trimestre / par m² | 0,31 €      | 3,72 €      |              |      |
| . Profondeur 6 m                             | par trimestre / par m² | 0,26 €      | 3,12 €      |              |      |
| Emplacements de 7 ml à 9 ml :                |                        |             |             |              |      |
| . Profondeur 3 m                             | par trimestre / par m² | 0,39 €      | 4,68 €      |              |      |
| . Profondeur 4,5 m                           | par trimestre / par m² | 0,32 €      | 3,84 €      |              |      |
| . Profondeur 6 m                             | par trimestre / par m² | 0,27 €      | 3,24 €      |              |      |
| Emplacements de 10 ml à 12 ml :              |                        |             |             |              |      |
| . Profondeur 3 m                             | par trimestre / par m² | 0,40 €      | 4,80 €      |              |      |
| . Profondeur 4,5 m                           | par trimestre / par m² | 0,33 €      | 3,96 €      |              |      |
| . Profondeur 6 m                             | par trimestre / par m² | 0,28 €      | 3,36 €      |              |      |
| Emplacements de 13 ml à 15 ml :              |                        |             |             |              |      |
| . Profondeur 3 m                             | par trimestre / par m² | 0,41 €      | 4,92 €      |              |      |
| . Profondeur 4,5 m                           | par trimestre / par m² | 0,34 €      | 4,08 €      |              |      |
| . Profondeur 6 m                             | par trimestre / par m² | 0,29 €      | 3,48 €      |              |      |
| Emplacements de 16 ml à 18 ml :              |                        |             |             |              |      |
| . Profondeur 3 m                             | par trimestre / par m² | 0,42 €      | 5,04 €      |              |      |
| . Profondeur 4,5 m                           | par trimestre / par m² | 0,35 €      | 4,20 €      |              |      |
| . Profondeur 6 m                             | par trimestre / par m² | 0,30 €      | 3,60 €      |              |      |

| OBJET   | UNITE TARIFAIRE                    | TARIFS 2020                        | TARIFS 2021 | DATE D'EFFET | ACTE |
|---|------------------------------------|------------------------------------|-------------|--------------|------|
| <ul style="list-style-type: none"> <li>. Emplacements de + de 19 ml :</li> <li>. Profondeur 3 m</li> <li>. Profondeur 4,5 m</li> <li>. Profondeur 6 m</li> <li>. surface de stockage</li> <li>. Jardiniers producteurs</li> <li>. Démonstrateurs</li> <li>. Exposants occasionnels</li> <li>. Commerçants passagers</li> <li>. Fermières</li> </ul> | par trimestre / par m <sup>2</sup> | 0,43 €                             | 5,16 €      |              |      |
|   | par trimestre / par m <sup>2</sup> | 0,36 €                             | 4,32 €      |              |      |
|   | par trimestre / par m <sup>2</sup> | 0,31 €                             | 3,72 €      |              |      |
|   | par marché / par m <sup>2</sup>    | 0,17 €                             | 0,17 €      |              |      |
|   | par marché / par m <sup>2</sup>    | 0,39 €                             | 0,39 €      |              |      |
|   | par marché / forfait               | 10,40 €                            | 10,40 €     |              |      |
|   | par marché / forfait               | 15,60 €                            | 15,60 €     |              |      |
|   | par marché / par m <sup>2</sup>    | 0,49 €                             | 0,49 €      |              |      |
|   | 1-ease                             | 1,85 €                             |             |              |      |
|   |                                    | par trimestre / par m <sup>2</sup> | 0,29 €      | 3,60 €       |      |
| <p><b>MARCHES DES QUARTIERS</b></p> <ul style="list-style-type: none"> <li>. Emplacement Jean Monnet</li> <li>. Emplacement autres marchés</li> <li>. Commerçants passagers</li> <li>. Vente de fleurs à l'entrée du CIMETIERE (Rameaux et Toussaint)</li> </ul>  | par trimestre / par m <sup>2</sup> | 0,30 €                             | 3,72 €      |              |      |
|   | par marché / par m <sup>2</sup>    | 0,37 €                             | 0,38 €      |              |      |
|   | par jour / par m <sup>2</sup>      | 0,35 €                             | 0,36 €      |              |      |
|   |                                    |                                    |             |              |      |
| <b>LES FETES FORAINES</b>   |                                    |                                    |             |              |      |
| <b>FETES FORAINES (pour la durée de la manifestation)</b>   |                                    |                                    |             |              |      |
| <b>Métiers (eau + ramassage des ordures ménagères)</b>  |                                    |                                    |             |              |      |
|   | le m de façade                     | 11,80 €                            | 12,00 €     |              |      |
|   | le m de façade                     | 14,00 €                            | 14,20 €     |              |      |
|   | le m de façade                     | 18,20 €                            | 18,50 €     |              |      |
| <b>Habitation (eau + électricité + ramassage des ordures ménagères + vidange des sanitaires – Référence du métrage : caisse de la caravane)</b>   |                                    |                                    |             |              |      |
|   | la caravane                        | 68,80 €                            | 70,00 €     |              |      |
|   | la caravane                        | 181,60 €                           | 184,00 €    |              |      |

DEPARTEMENT DE MAINE ET LOIRE


VILLE DE CHOLET

Rue du Bois d'Anjou

Lotissement du Bois d'Anjou

**PLAN DES EMPRISES DESTINEES A ETRE  
CLASSEES AU DOMAINE PUBLIC**

Echelle : 1/500

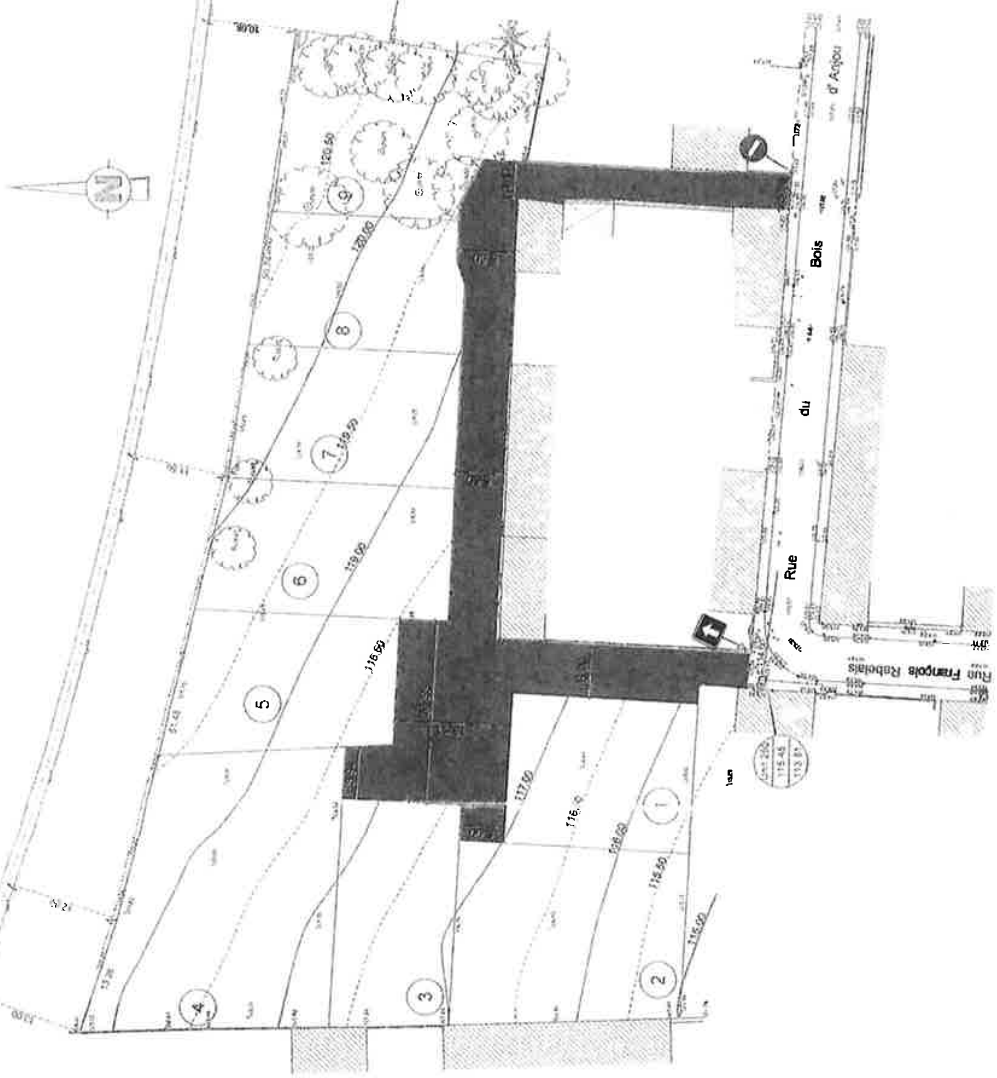


Emprise destinée à être classée au domaine public



**CHRISTIAENS - JEANNEAU - RIGAUDEAU**  
33, rue de Cholet - 49100 Cholet - France  
Tél. 02 41 68 56 16 - christiaens@orange.fr


n° 8881018 272  
CHOLET le 22 Novembre 2018

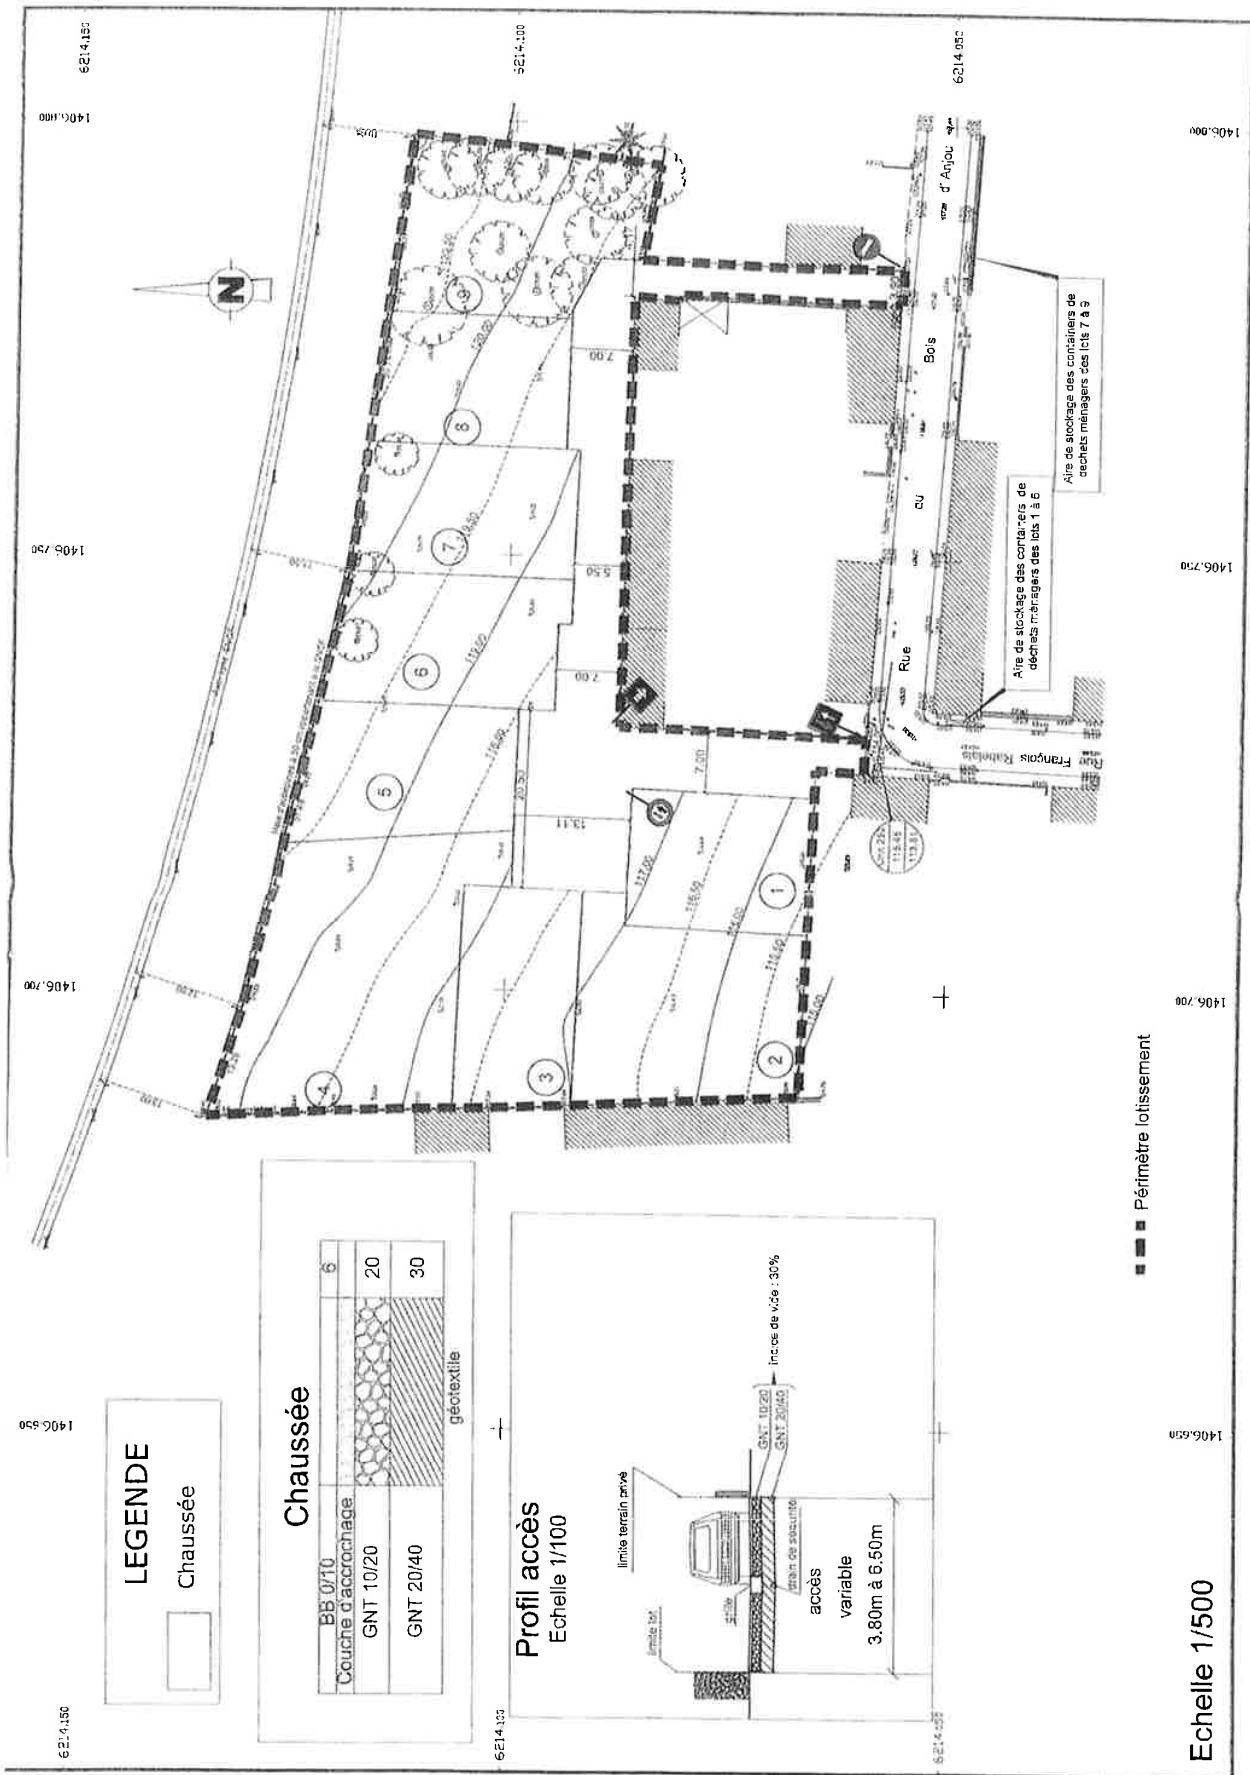

**LEGENDE**  
 Chaussée

**Chaussée**


|                                  |    |
|----------------------------------|----|
| BB 0/10                          | 6  |
| Couche d'accrochage<br>GNT 10/20 | 20 |
| GNT 20/40                        | 30 |
| geotextile                       |    |

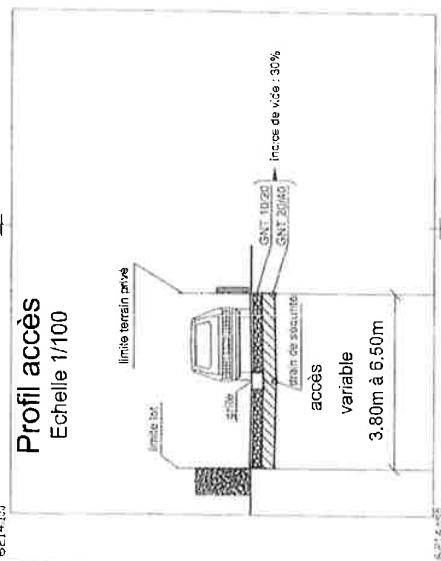

■ ■ ■ Périmètre lotissement

Echelle 1/500



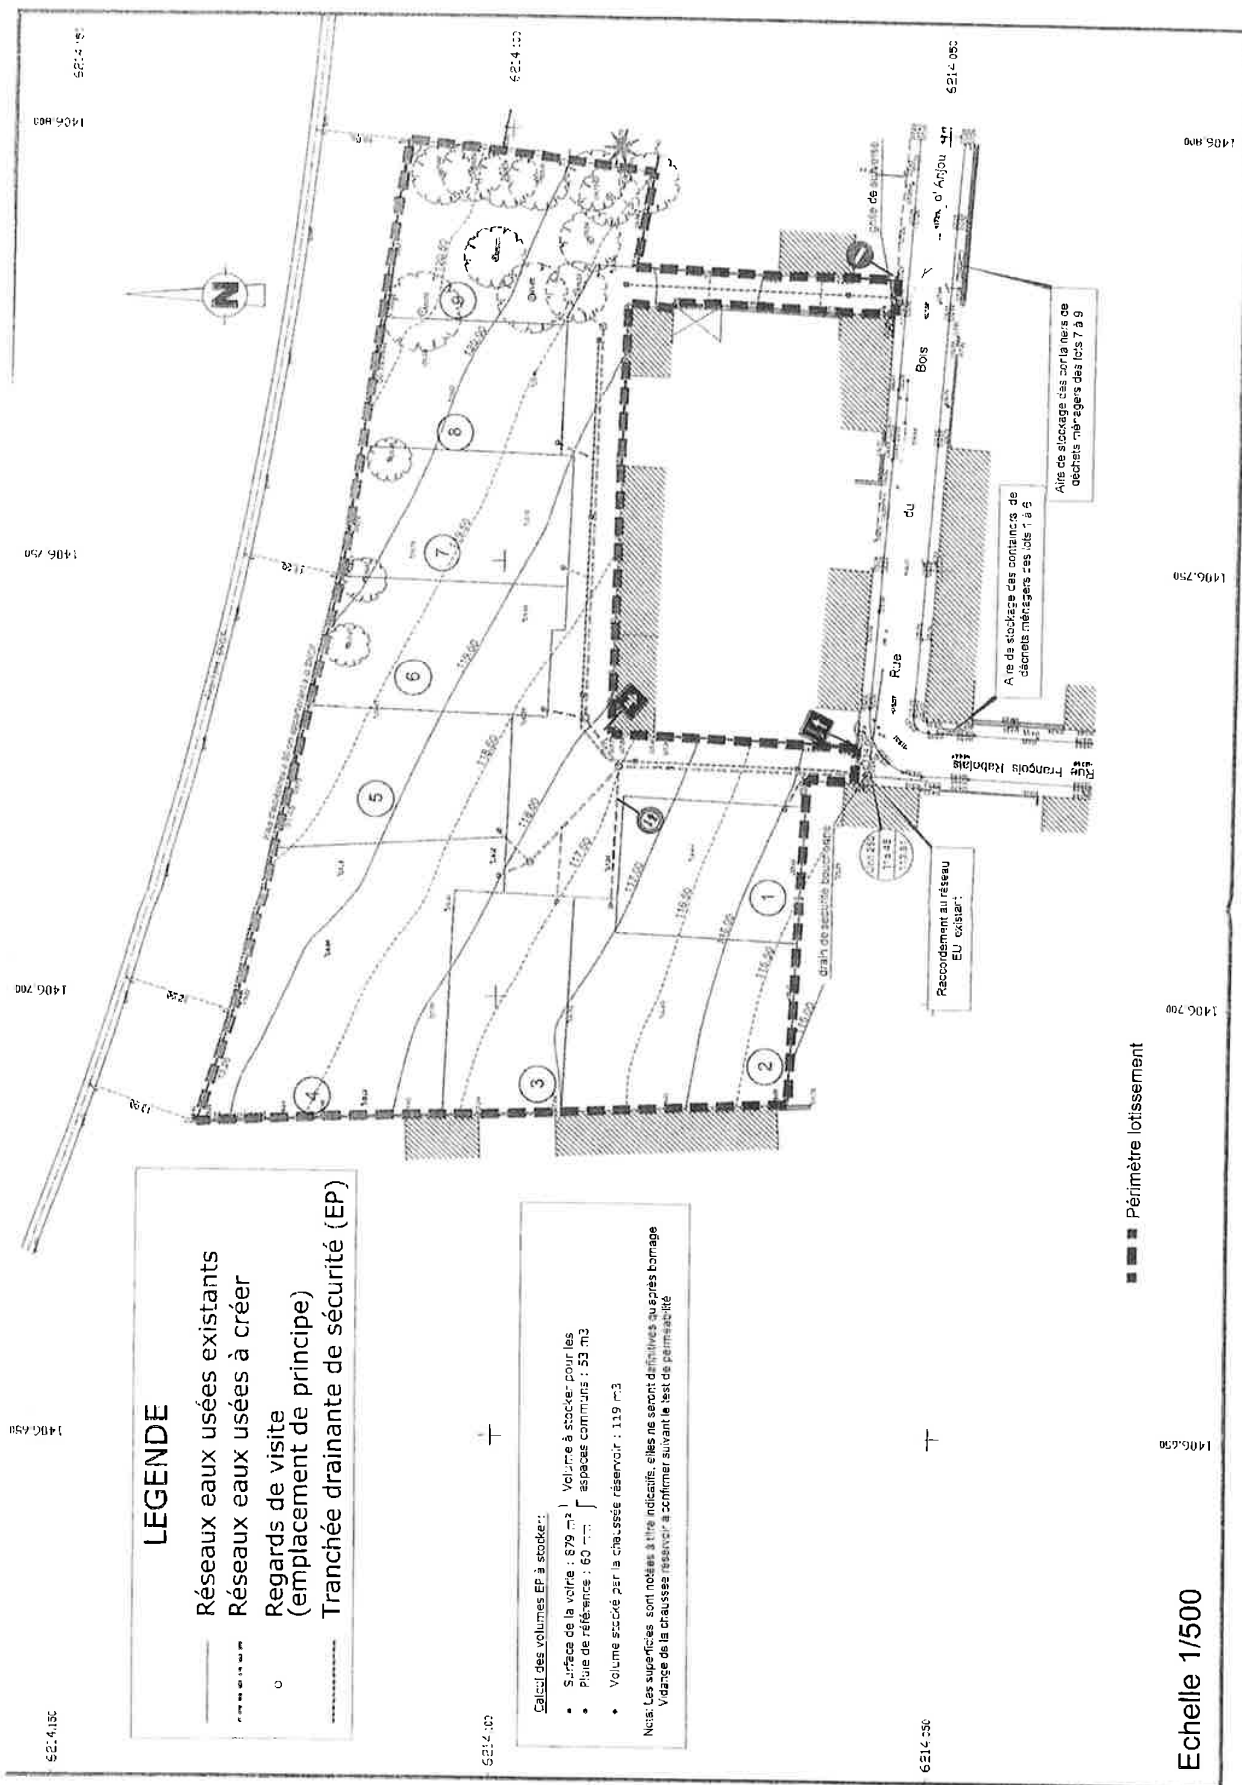

### LEGENDE

- Réseaux eaux usées existants
- - - Réseaux eaux usées à créer
- o Regards de visite (emplacement de principe)
- Tranchée drainante de sécurité (EP)


**Calcul des volumes EP à stocker :**

- Surface de la voirie : 879 m<sup>2</sup> | Volume à stocker pour les
- Pluie de référence : 60 mm | aspects communs : 53 m<sup>3</sup>
- Volume stocké par la chaussée réservoir : 119 m<sup>3</sup>


Neis. Les superficies sont notées à titre indicatif, elles ne seront définitives qu'après bornage. Vidance de la chaussée réservoir à confirmer suivant le test de perméabilité.

■ ■ ■ Périmètre lotissement

Echelle 1/500

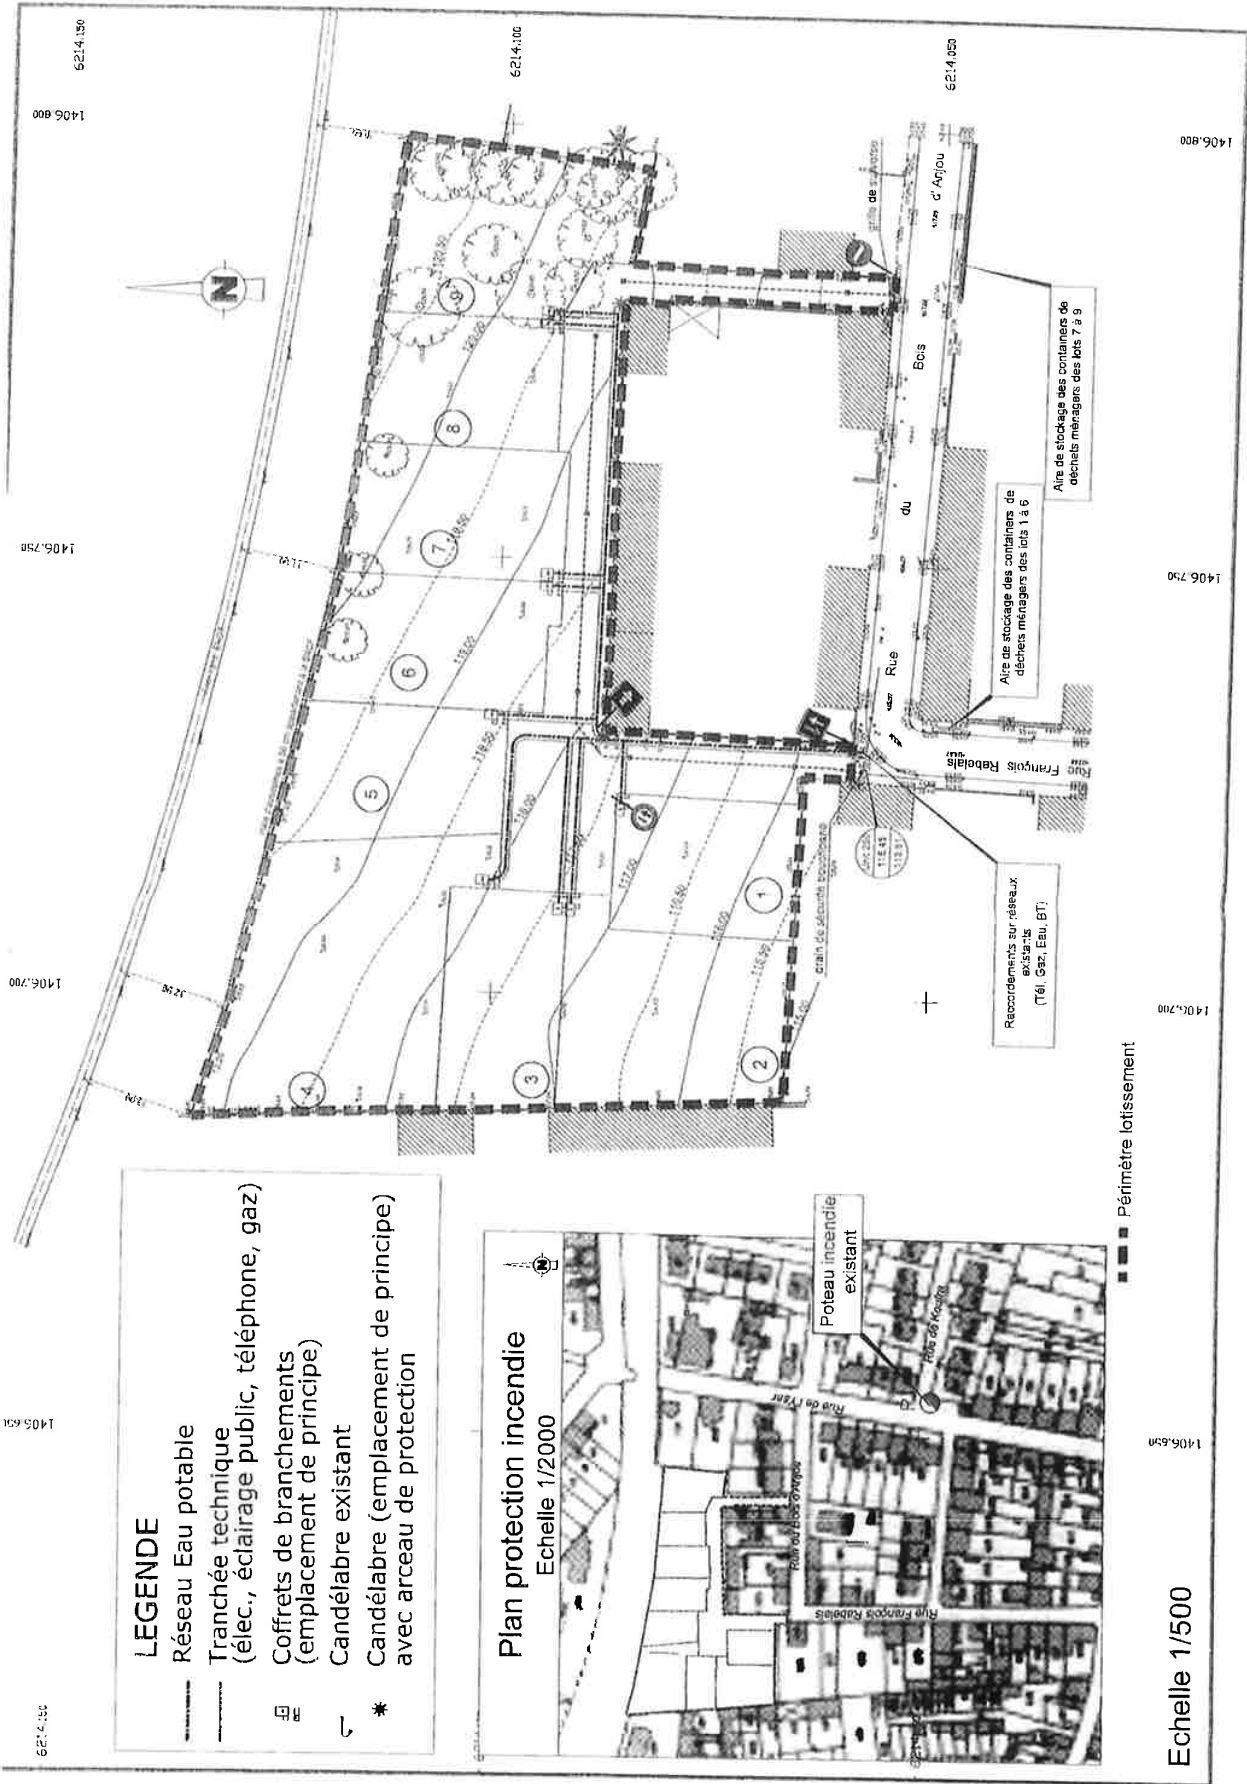

- LEGENDE**
- Réseau Eau potable
  - Tranchée technique (élec., éclairage public, téléphone, gaz)
  - ☐ Coffrets de branchements (emplacement de principe)
  - ↪ Candélabre existant
  - \* Candélabre (emplacement de principe) avec arceau de protection

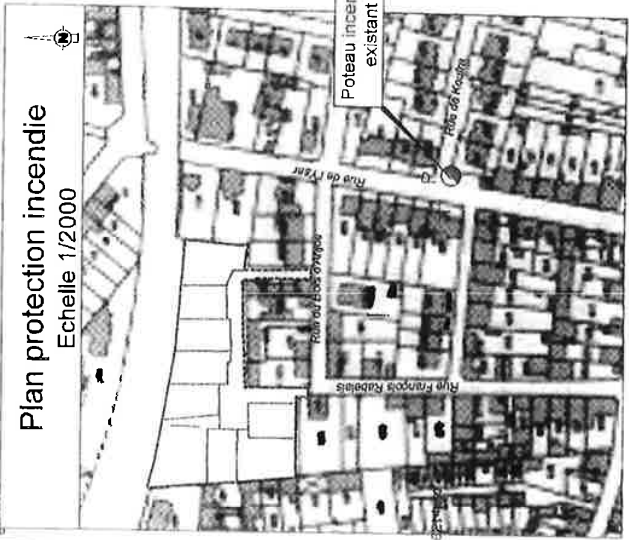

■ ■ ■ Périmètre lotissement

Echelle 1/500

1.16

DEPARTEMENT DE MAINE ET LOIRE

Ville de CHOLET


Rue Jean de la Bruyère

### Lotissement "Le Jardin d'Henriette"

PLAN DES EMPRISES DESTINEES A ETRE

CLASSEES AU DOMAINE PUBLIC

Echelle 1/500

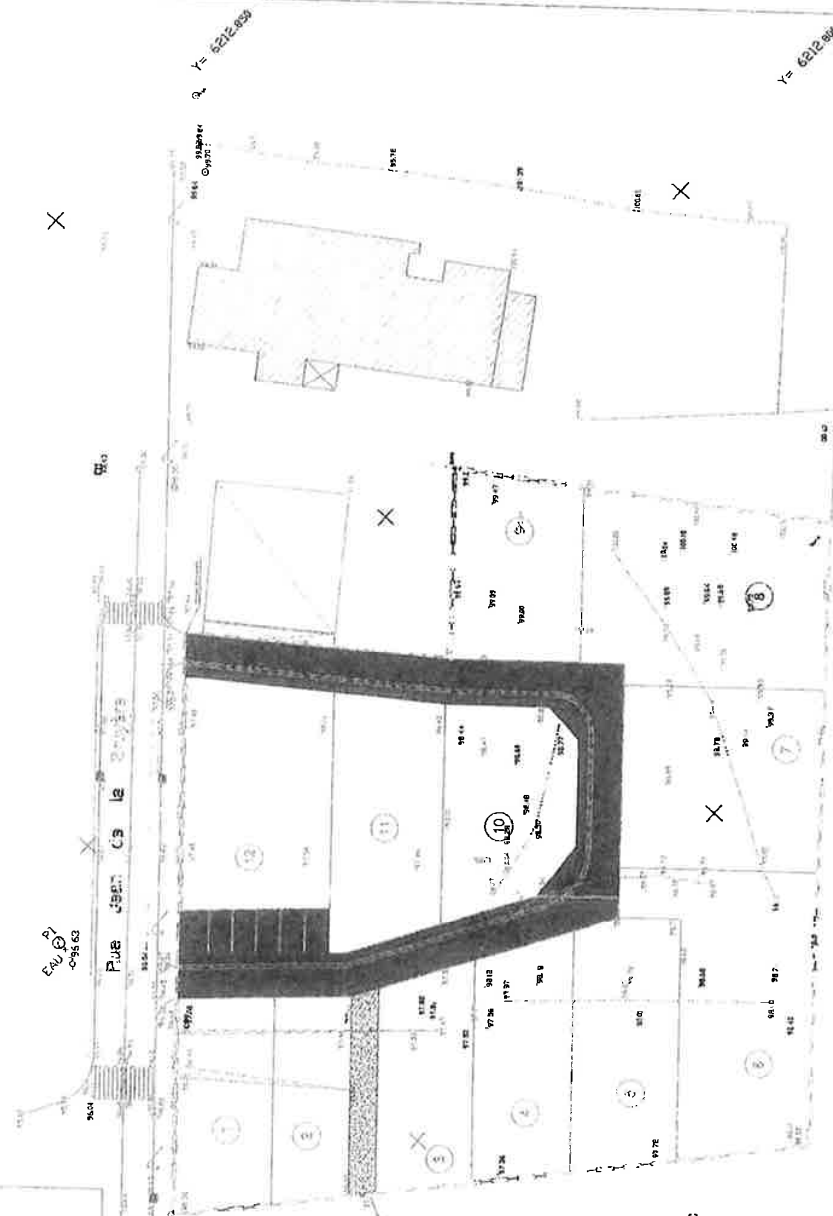

Emprise destinée à être classée au domaine public



**CHRISTIAENS - JEANNEAU - RIGAUDEAU**  
 33 avenue de la Terrasse BP 31253 - 49112 CHOLET CEDEX  
 Tél. 02 41 55 56 16 - chole@yaop.fr



Dossier n°4448-C13204 - CHOLET 17 décembre 2018

DEPARTEMENT DE MAINE ET LOIRE  
 Ville de CHOLET  
 Rue Jean de la Bruyère  
 Lotissement "Le Jardin d'Henriette"

PA 8b

**PLAN VOIRIE - ESPACES VERTS**  
 Echelle 1/500

Echelle 1/500

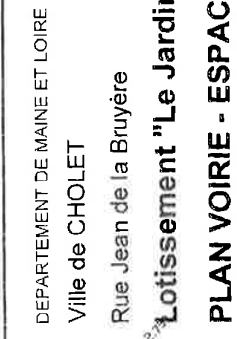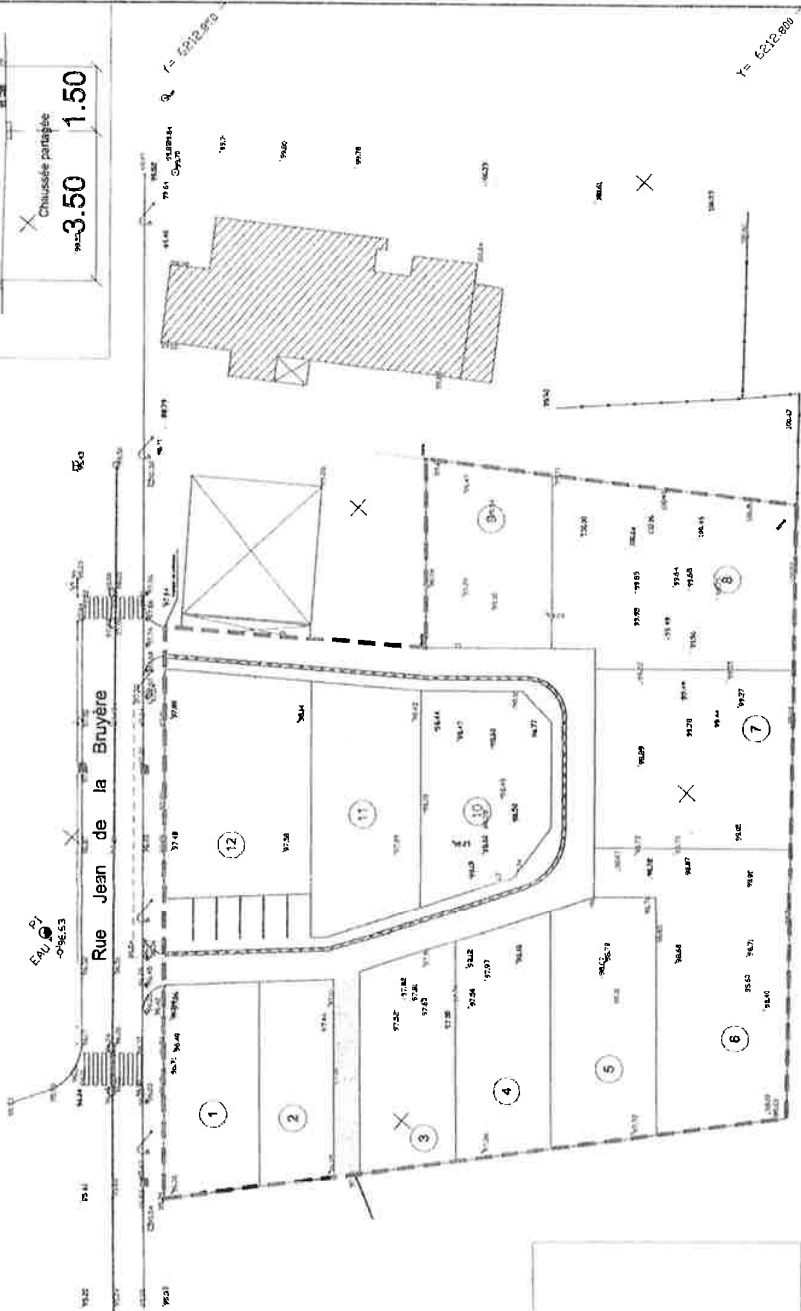


**LEGENDE**

|          |            |
|----------|------------|
| [Symbol] | Chaussée   |
| [Symbol] | Piétonnier |

|             |                |
|-------------|----------------|
| [Symbol]    | Chaussée       |
| BESOIN      | 2ème phase     |
| GNT A 031.5 | 10             |
| GNT B 031.5 | 20             |
| GNT 030     | photovoltaïque |
| [Symbol]    | Piétonnier     |
| BESOIN      | 20             |
| GNT B 031.5 | photovoltaïque |

SARL de Géométries - Espaces Verts  
 CHRISTIANS - JEANNEAU - RIGAUDEAU  
 22 rue de la République - 49100 Cholet  
 Tél. 02 41 80 00 70 - Fax 02 41 45 03 36  
 Cholet - 49100 - France

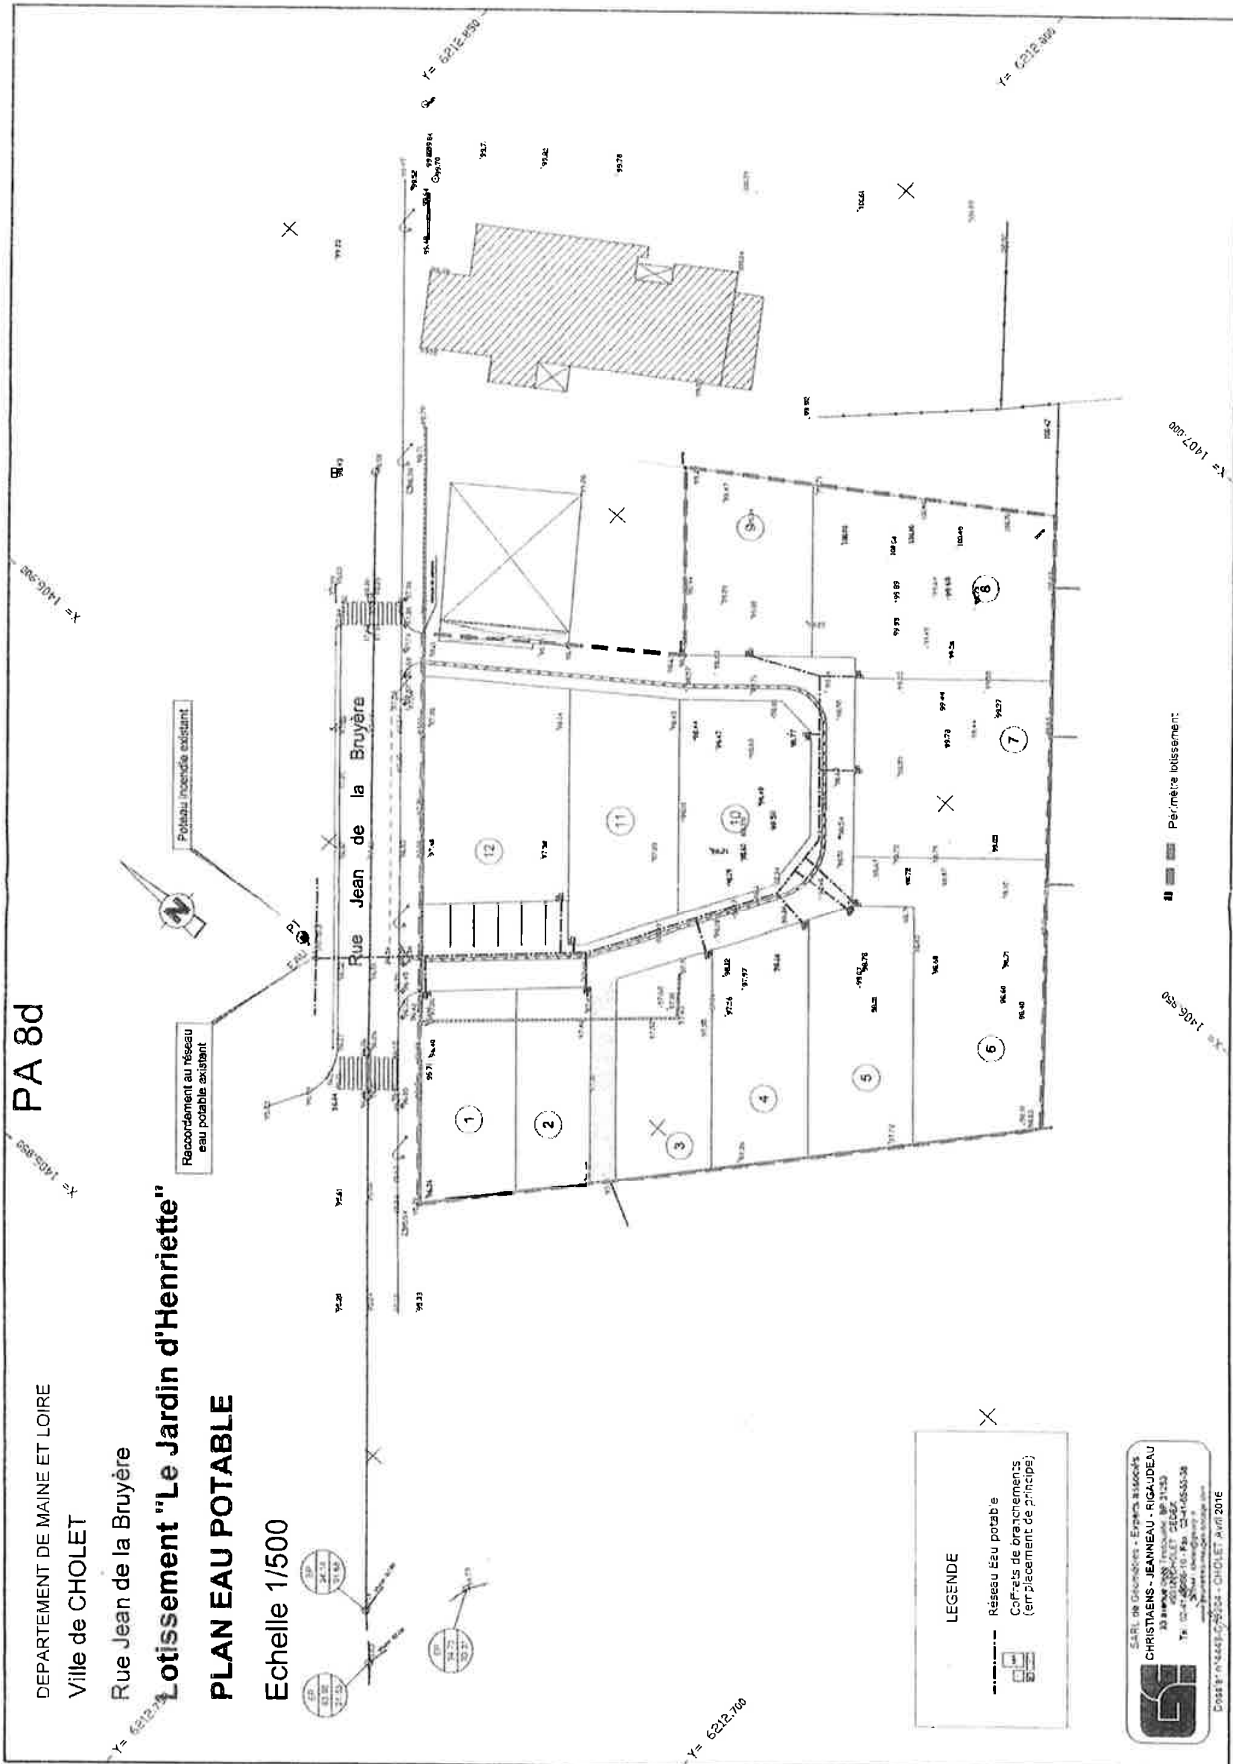

PA 8d

DEPARTEMENT DE MAINE ET LOIRE  
 Ville de CHOLET

Rue Jean de la Bruyère

Lotissement "Le Jardin d'Henriette"

PLAN EAU POTABLE

Echelle 1/500

**LEGENDE**

- Réseau Eau potable
- Coiffes de branchements (en placement de principe)

**GE**

SAIE de Cholet - Entrepreneurs associés  
 CHRISTIANS - JEANNEU - RICAUDEAU  
 29 rue de la République - 49100 Cholet  
 Tél. 02 41 22 00 00 - Fax 02 41 22 00 08  
 www.ge-cholet.com

Dossier n°44481/2004 - CHOLET, Avril 2016

Perimètre lotissement

PA 8C


DEPARTEMENT DE MAINE ET LOIRE  
Ville de CHOLET

Rue Jean de la Bruyère

Lotissement "Le Jardin d'Henriette"

PLAN ASSAINISSEMENT

Echelle 1/500

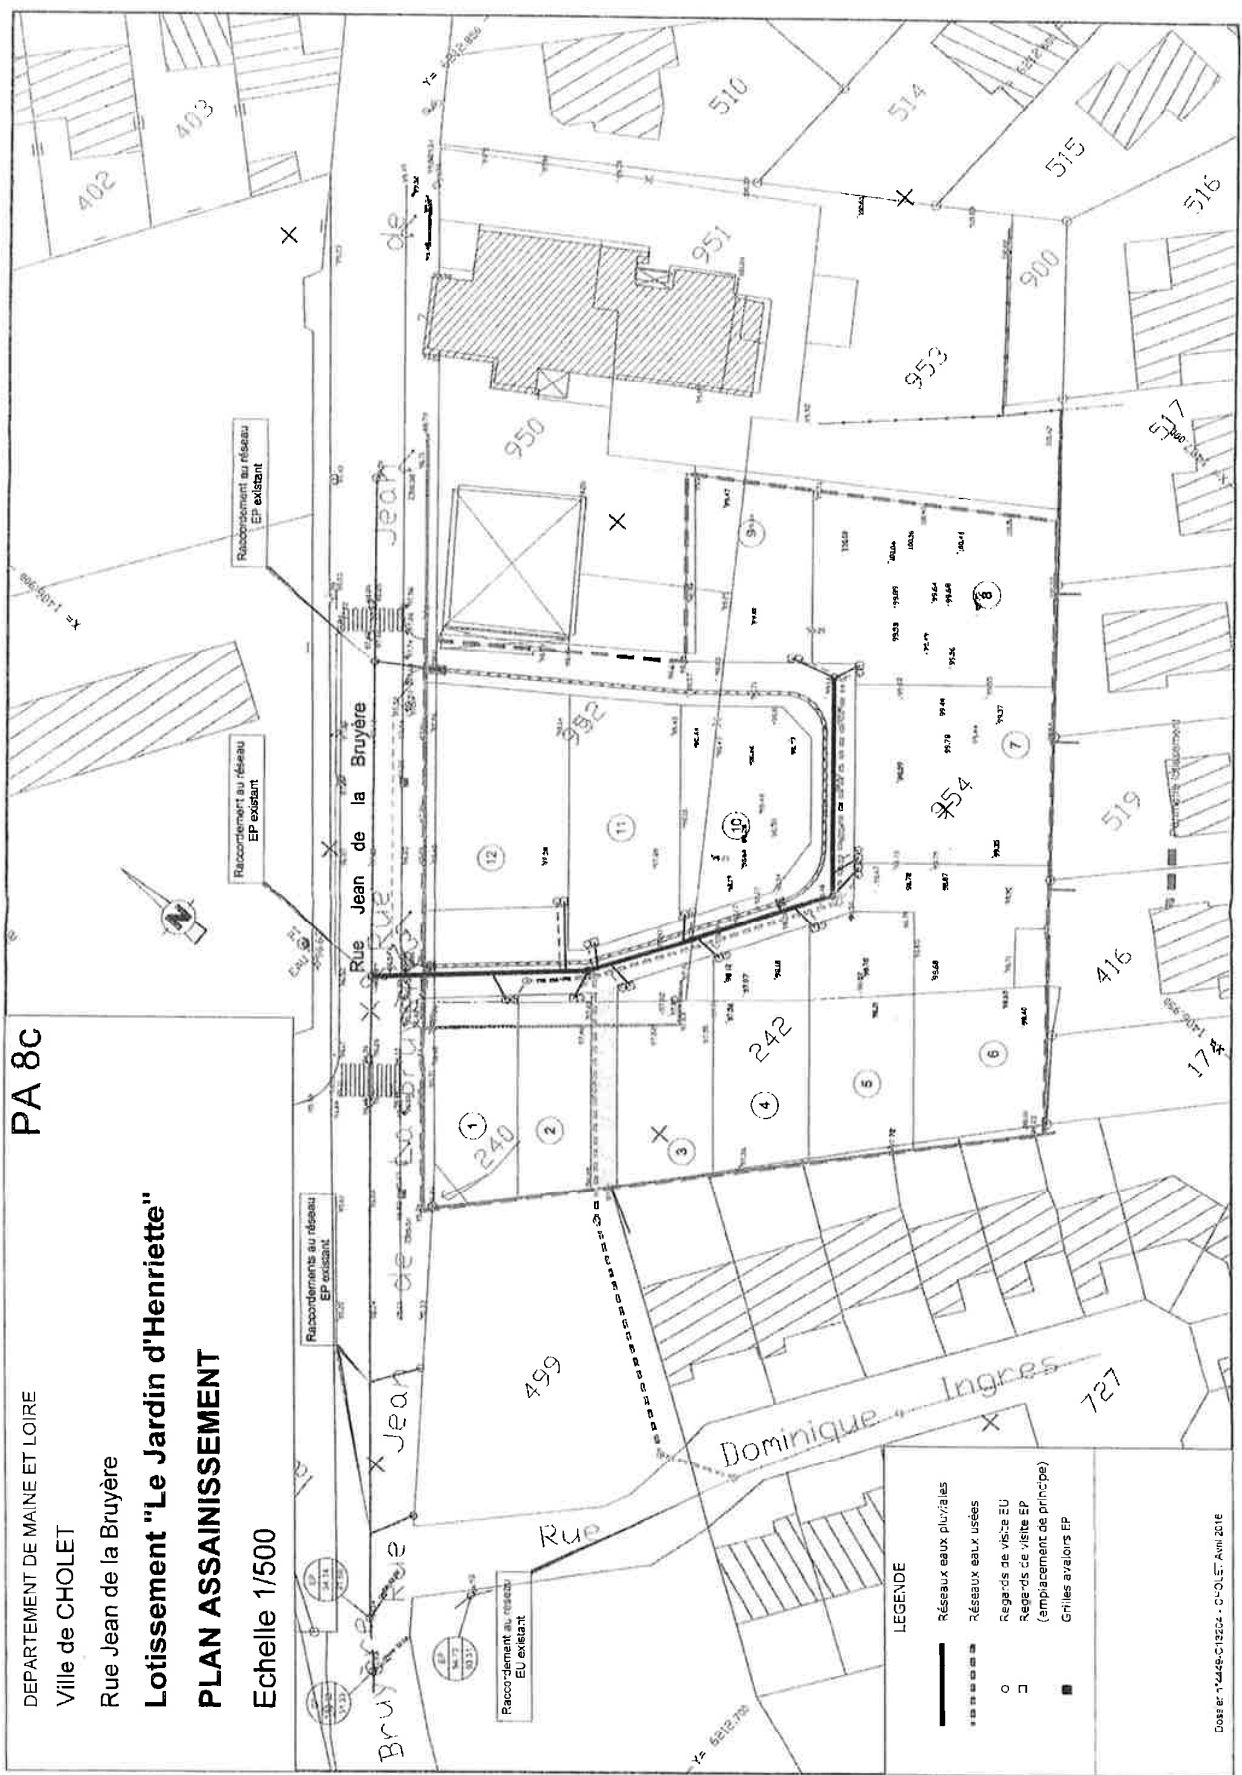

- LEGENDE
- Réseaux eaux pluviales
  - - - Réseaux eaux usées
  - Regards de visite EU
  - Réseaux de visite EP (emplacement de principe)
  - Grilles avaloirs EP





Echelle : 1:2 500

22/04/2020

**Restitution dans le patrimoine de la Ville d'accotements de voirie - Rue du Charolais**



©Copyright - Communauté d'Agglomération du Choletais  
Sources : DGFIP - Cadastre. Droits réservés.

## ***II - DÉCISIONS***



**DÉCISIONS PRISES PAR MONSIEUR LE MAIRE EN VERTU  
DE LA DÉLÉGATION DE POUVOIRS DONNÉE PAR LE  
CONSEIL MUNICIPAL**

MOIS DE DÉCEMBRE 2020

**Signature et envoi en Sous-Préfecture le 1<sup>er</sup> décembre 2020**

N°2020/247 CONVENTION DE MISE À DISPOSITION D'UN PARCOURS D'AGILITY À L'ASSOCIATION CHOLET ÉDUCATION CANINE - AVENANT N°1

Il a été décidé de passer un avenant n°1 à la convention de mise à disposition d'un parcours d'agility auprès de l'association Cholet Éducation Canine, afin de mettre à jour la liste du matériel suite à l'acquisition de nouveaux agrès.

N°2020/248 FOURNITURE ET LIVRAISON DE GRANULÉS BOIS (2021-2024)

Il a été décidé de confier l'accord-cadre de fourniture relatif à l'acquisition et à la livraison de granulés de bois, conclu à compter du 1<sup>er</sup> janvier 2021 pour une période de 12 mois, renouvelable expressément trois fois, par période de 12 mois, à la société ANJOU BOIS ENERGIE, sise 1 rue des Châles, 49700 CIZAY-LA-MADELEINE, pour un montant maximum annuel de 20 000 € HT soit 24 000 € TTC.

N°2020/249 REMBOURSEMENT DES ARRHEES AUX LOCATAIRES LIÉES À LA LOCATION DES SALLES DE L'ÉTANG DES NOUES ET DU BOIS DE LA CURE AU PUY-SAINT-BONNET

Il a été décidé d'accorder à titre exceptionnel le reversement des arrhes aux locataires de la salle de l'Étang des Noues et de la salle du Bois de la Cure au Puy-Saint-Bonnet, pour tous les rassemblements festifs ne pouvant être organisés en raison de l'épidémie de la Covid-19.

**Signature et envoi en Sous-Préfecture le 4 décembre 2020**

N°2020/250 CONTRAT DE MAINTENANCE LOGICIELS CANIS ET MUNICIPAL

Il a été décidé de confier la maintenance des logiciels Canis et Municipal à la société LOGITUD Solutions, située ZAC du Parc des Collines, 53 rue Victor Schoelcher, 68200 MULHOUSE, pour une période de 12 mois à compter du 1<sup>er</sup> janvier 2021 jusqu'au 31 décembre 2021, reconductible tacitement deux fois par période d'une année, soit jusqu'au 31 décembre 2023, pour un montant annuel de 1 485 € HT et d'approuver le contrat de maintenance afférent.

N°2020/251 CONTRAT DE MAINTENANCE LOGICIEL MUNICIPAL GVE

Il a été décidé de confier la maintenance du logiciel Municipal Gve et des terminaux associés à la société LOGITUD Solutions, située ZAC du Parc des Collines, 53 rue Victor Schoelcher, 68200 MULHOUSE, pour une période de 12 mois à compter du 1<sup>er</sup> janvier 2021 jusqu'au 31 décembre 2021, reconductible tacitement deux fois par période d'une année, soit jusqu'au 31 décembre 2023, pour un montant annuel de 2 880 € HT et d'approuver le contrat de maintenance afférent.

N°2020/252 CONTRAT DE MAINTENANCE LOGICIEL GVS

Il a été décidé de confier la maintenance du logiciel GVS à la société LOGITUD Solutions, située ZAC du Parc des Collines, 53 rue Victor Schoelcher, 68200 MULHOUSE, pour une période de 12 mois à compter du 1<sup>er</sup> janvier 2021 jusqu'au 31 décembre 2021, reconductible tacitement deux fois par période d'une année, soit jusqu'au 31 décembre 2023, pour un montant annuel de 2 480 € HT et d'approuver le contrat de maintenance afférent.

N°2020/253 CONTRAT DE MAINTENANCE LOGICIEL MUNICIPAL MOBILE

Il a été décidé de confier la maintenance du logiciel Municipal Mobile et des terminaux associés à la société LOGITUD Solutions, située ZAC du Parc des Collines, 53 rue Victor Schoelcher, 68200 MULHOUSE, pour une période de 12 mois à compter du 1<sup>er</sup> janvier 2021 jusqu'au 31 décembre 2021, reconductible tacitement deux fois par période d'une année, soit jusqu'au 31 décembre 2023, pour un montant annuel de 910 € HT et d'approuver le contrat de maintenance afférent.

N°2020/254 CONTRAT D'ABONNEMENT TELLMYCITY

Il a été décidé de confier le contrat d'abonnement à la société SPALLIAN, située 44 rue Chanzy, 75011 PARIS, pour bénéficier de l'usage de la plateforme TellMyCity Prime en mode Saas, pour une durée ferme de 12 mois à compter du 1<sup>er</sup> janvier 2021 jusqu'au 31 décembre 2021, pour un montant mensuel de 792 € HT et d'approuver le contrat d'abonnement afférent.

N°2020/255 AVENANT AU CONTRAT DE MAINTENANCE SOLUTION MATÉRIELLE BOOKY

Il a été décidé d'approuver l'avenant au contrat initial proposé par la société BODET Software, située boulevard du Cormier, CS 40211, 49302 CHOLET cedex, couvrant la maintenance des nouvelles alimentations installées sur les contrôles d'accès des bâtiments sportifs, pour un surcoût de 294 € HT à compter du 1<sup>er</sup> janvier 2021, portant le montant annuel du contrat à la somme de 12820,76 € HT. Les autres clauses du contrat de maintenance restent inchangées.

N°2020/256 NOËL 2020 - ACHAT D'ESPACE TLC

Il a été décidé de confier la gestion d'un espace de communication dans le cadre de la campagne promotionnelle des fêtes de fin d'année, à raison de 240 spots télévisuels de 10 secondes du 27 novembre au 25 décembre 2020, à la société RJ MÉDIA, sise ZI la Bergerie rue Ampère 49280 LA SÉGUINIÈRE, pour un montant de 1 432,99 TTC.

**Signature et envoi en Sous-Préfecture le 9 décembre 2020**

N°2020/257 SOUSCRIPTION D'UN PRÊT

Il a été décidé de souscrire un contrat de prêt de 5 000 000 €, auprès de La Banque Postale, sur une durée de 20 ans, dont les caractéristiques sont les suivantes :

- commission d'engagement : 0,10 % du montant du contrat de prêt, soit 5 000 €,
- taux d'intérêt : taux fixe de 0,49 %,
- base de calcul des intérêts : mois de 30 jours sur la base d'une année de 360 jours,
- périodicité : trimestrielle,
- type d'amortissement : capital constant,
- remboursement anticipé : possible à une date d'échéance d'intérêts moyennant un préavis de 50 jours calendaires et le paiement d'une indemnité actuarielle.

**Signature et envoi en Sous-Préfecture le 11 décembre 2020**

N°2020/258 MARCHÉ DE SERVICES - CONTRATS D'ASSURANCES (2021 À 2025) - LOTS N°1 À N°5 - GROUPEMENT DE COMMANDES VILLE DE CHOLET / CCAS

Il a été décidé d'approuver la signature des marchés d'assurances, passés en groupement de commandes avec le Centre Communal d'Action Sociale de Cholet (CCAS), pour une durée de cinq ans à compter du 1<sup>er</sup> janvier 2021, avec les sociétés suivantes :

- Lot n°1 : Assurance des dommages aux biens et risques annexes, à la société GROUPAMA LOIRE BRETAGNE, sise 23 boulevard Solferino, CS 51209, 35012 RENNES CEDEX (solution alternative n°1 retenue : Franchise de 3 000 €), soit :

pour la Ville : une prime annuelle estimée à 86 869,93 € HT soit 95 253,80 € TTC, sur la base d'un taux à

0,32 € HT / m<sup>2</sup>,

pour le CCAS : une prime annuelle estimée à 321,92 € HT soit 353,11 € TTC, sur la base d'un taux à 0,32 € HT / m<sup>2</sup>,

- Lot n°2 : Assurance des responsabilités et risques annexes, au groupement PARIS NORD ASSURANCE SERVICES (mandataire) / AREAS DOMMAGES, sis 159 rue du faubourg poissonnière, 75009 PARIS (solution de base : Formule n°1 pour l'assistance rapatriement - Frais médicaux), soit :

pour la Ville : une prime annuelle estimée à 11 284,49 € HT soit 12 355,09 € TTC, sur la base d'un taux à 0,125 % € HT applicable à la masse salariale,

pour le CCAS : une prime annuelle estimée à 1 204,72 € HT soit 1 368,14 € TTC, sur la base d'un taux à 0,030 % € HT applicable à la masse salariale,

- Lot n°3 : Assurance des véhicules à moteur et des risques annexes, à la société GROUPAMA LOIRE BRETAGNE, sise 23 boulevard Solferino, CS 51209, 35012 RENNES CEDEX, pour la Ville et le CCAS (solution de base retenue (franchises : 75 € cyclcos / 500€ véhicules légers / 500 € véhicules lourds)) soit :

pour la Ville : une prime annuelle estimée de 62 305 € TTC,

pour le CCAS : une prime annuelle estimée de 987 € TTC,

- Lot n°4 : Assurance de la protection juridique de la collectivité, à la société SMACL Assurances, sise 141 avenue Salvador Allende, 79031 NIORT cedex 9, pour la Ville et le CCAS, soit :

pour la Ville : une prime annuelle estimée à 3 100 € HT soit 3 515,40 € TTC,

pour le CCAS : une prime annuelle estimée à 350 € HT soit 396,90 € TTC,

- Lot n°5 : Assurance de la protection fonctionnelle des agents et des élus, à la société SMACL Assurances, sise 141 avenue Salvador Allende, 79031 NIORT cedex 9, soit :

pour la Ville : une prime annuelle estimée à 5 475 € HT soit 6 076,16 € TTC (pour 480 agents et 45 élus),

pour le CCAS : une prime annuelle estimée à 770 € HT soit 854,58 € TTC (pour 137 agents et 17 élus).

N°2020/259 CONTRAT DE MAINTENANCE LOGICIEL VS LOCATIF

Il a été décidé de confier la maintenance du logiciel VS Locatif à la société OPERIS, située 27 rue Jules Verne, 44700 ORVAULT, pour une durée de 12 mois à compter du 1<sup>er</sup> janvier 2021 jusqu'au 31 décembre 2021, reconductible tacitement quatre fois par période d'une année, soit jusqu'au 31 décembre 2025, pour un montant annuel de 1 450,62 € HT et d'approuver le contrat de maintenance afférent.

N°2020/260 CONTRAT DE MAINTENANCE LOGICIEL K-SUP V6

Il a été décidé de confier la maintenance du logiciel K-Sup V6 à la société KOSMOS, située 8 rue Kervégan, 44000 NANTES, pour une durée de 12 mois à compter du 1<sup>er</sup> janvier 2021 au 31 décembre 2021, reconductible tacitement quatre fois par période d'une année, soit jusqu'au 31 décembre 2025, pour un montant annuel de 4 000 € HT et d'approuver le contrat de maintenance afférent.

N°2020/261 CONTRAT DE MAINTENANCE-HÉBERGEMENT LOGICIEL LUDITAG

Il a été décidé de confier la maintenance-hébergement du logiciel Luditag à la société TAGPRODUCT, située 5 chemin du Jubin, 69570 DARDILLY, pour une durée de 12 mois à compter du 1<sup>er</sup> janvier 2021 jusqu'au 31 décembre 2021, reconductible tacitement quatre fois par période d'une année, soit jusqu'au 31 décembre 2025, pour un montant annuel de 1 250 € HT et d'approuver le contrat de maintenance-hébergement afférent.

N°2020/262 MISE À DISPOSITION DU GYMNASE DU CENTRE DE SECOURS PRINCIPAL DE CHOLET

Il a été décidé d'approuver la convention par laquelle le Service Départemental d'Incendie et de Secours de Maine-et-Loire (SDIS) met à la disposition de la Ville, du lundi au vendredi, de 12 h 00 à 16 h 45, le gymnase du Centre de Secours Principal de Cholet, à compter du 2 septembre 2020 jusqu'au 31 août 2021, avec possibilité de sous-location. Le montant facturé pour cette mise à disposition s'élève à 3 085,50 euros.

N°2020/263 MISE À DISPOSITION DU TERRAIN STABILISÉ DU STADE OMNISPORTS DE CHOLET - SDIS

Il a été décidé de conclure une convention de mise à disposition, avec le Service Départemental d'Incendie et de Secours de Maine-et-Loire, pour l'entraînement des sapeurs-pompiers du Centre de Secours Principal de Cholet, du terrain stabilisé du stade Omnisports, les mercredis et vendredis de 8 h 30 à 10 h 00 en période scolaire et de 8 h 30 à 10 h 00 du lundi au vendredi pendant les vacances scolaires, à compter du 2 septembre 2020 jusqu'au 31 août 2021. Le montant facturé pour cette mise à disposition s'élève à 3 085,50 euros.

N°2020/264 CONCESSIONS FUNÉRAIRES - OCTOBRE 2020 - RENOUELLEMENTS - CIMETIÈRE DU PUY-SAINT-BONNET

Il a été décidé de renouveler aux personnes énumérées dans le tableau ci-annexé une concession funéraire dans le cimetière du Puy-Saint-Bonnet.

**Cf. annexe 1**

N°2020/265 CONCESSIONS FUNÉRAIRES - OCTOBRE 2020 - ACHATS/RENOUELLEMENTS - CIMETIÈRE DE LA CROIX DE BAULT

Il a été décidé de délivrer ou de renouveler aux personnes énumérées dans le tableau ci-annexé une concession funéraire dans le cimetière de la Croix de Bault.

**Cf. annexe 2**

N°2020/266 AVENANT AU CONTRAT DE MAINTENANCE LOGICIEL ACTION SOCIALE ON LINE

Il a été décidé d'approuver l'avenant au contrat initial proposé par la société CITYZEN, située le Mont Bernard, 51000 CHÂLONS EN CHAMPAGNE, couvrant, d'une part, l'ajout de la maintenance du module API Particulier pour un montant de 150 € HT et, d'autre part, la suppression de la maintenance du module RSA pour un montant de 748,73 € HT à compter du 1<sup>er</sup> janvier 2021, soit une diminution de 598,73 € HT, ramenant le montant annuel du contrat à la somme de 4 880,23 € HT. Les autres clauses du contrat de maintenance restent inchangées.

N°2020/267 CONTRAT DE MAINTENANCE-HÉBERGEMENT LOGICIEL GEODP

Il a été décidé de confier la maintenance et l'hébergement du logiciel GEODP à la société ILTR, située 35 rue du Château d'Orgemont, 49000 ANGERS, pour une durée de 12 mois à compter du 1<sup>er</sup> janvier 2021 jusqu'au 31 décembre 2021, reconductible tacitement quatre fois par période d'une année, soit jusqu'au 31 décembre 2025, pour un montant annuel de 1 746,84 € HT et d'approuver le contrat de maintenance afférent.

N°2020/268 RÉSILIATION DE LA MISE À DISPOSITION DE LOCAUX SITUÉS 22/24 RUE DE LA HOLLANDE AU PROFIT DE L'AG CNAM

Il a été décidé de résilier, à la demande du locataire et à la date du 30 septembre 2020, la convention conclue le 23 janvier 2018 avec le Conservatoire National des Arts et Métiers (CNAM), pour la mise à disposition d'un local situé 22/24 rue de la Hollande, au profit de l'institut Colbert, dépendant du CNAM.

**N°2020/269** MISE À DISPOSITION D'UNE SALLE SITUÉE DANS LA FERME DES TURBAUDIÈRES AU PROFIT DES ATELIERS DE CATHY - AVENANT N° 1

Il a été décidé :

- de fixer le montant de la participation aux charges annuelles à 460 € au lieu de 305 € comme indiqué dans le tableau annexé à la décision n° 2020/214 du 2 novembre 2020,
- de passer, à cet effet, un avenant n° 1 à la convention du 2 novembre 2020.

**N°2020/270** FOURNITURES DESTINÉES AUX ÉCOLES MATERNELLES ET ÉLÉMENTAIRES PUBLIQUES (2020-2023)

Il a été décidé de confier les accords-cadres relatifs à l'acquisition de fournitures destinées aux écoles maternelles et élémentaires publiques, conclus pour une durée d'un an à compter de la date de notification, reconductible expressément deux fois par période d'un an, aux sociétés suivantes :

- Lot n°1 : " Fournitures scolaires ", aux PAPETERIES PICHON SAS - ZAC l'Orme les Sources - 750 rue Colonel Louis Lemaire - CS 9702 - 42340 VEAUUCHE, pour un montant maximum annuel de 50 000 € HT soit 60 000 € TTC,
- Lot n°2 : " Manuels Scolaires ", à la SCOP SA SAVOIRSPLUS – 18 boulevard des Fontenelles – Brissac Quincé – 49320 BRISSAC LOIRE AUBANCE, pour un montant maximum annuel de 14 000 € HT soit 16 800 € TTC,
- Lot n°3 : " Ouvrages non scolaires ", à la SAS ARNOULT LIBRAIRIE PROLOGUE – 81 place Travot – 49300 CHOLET, pour un montant maximum annuel de 6 000 € HT soit 7 200 € TTC.

**N°2020/271** MODIFICATION DES RECETTES POUVANT ÊTRE ENCAISSÉES PAR LA RÉGIE DE RECETTES ANIMATIONS SPORTS LOISIRS

Il a été décidé :

- de modifier l'article 3 de la décision n° 2018-311 en date du 4 octobre 2018, instituant une régie de recettes Animations Sports Loisirs, par les dispositions suivantes :

La régie encaisse :

- . les locations de salles,
- . la vente des produits de la ferme,
- . les visites des familles.

Elles sont perçues contre remise à l'usager d'une quittance.

- les autres dispositions de la décision n° 2018-311 demeurent inchangées,
- le Maire de la Ville de Cholet et le comptable public assignataire de Cholet sont chargés, chacun en ce qui le concerne de l'exécution de la présente décision,
- la présente décision prendra effet au 15 décembre 2020.

**Signature et envoi en Sous-Préfecture le 15 décembre 2020**

**N°2020/272** AVENANT AU CONTRAT DE MAINTENANCE LOGICIEL DROITS CE CITÉS

Il a été décidé d'approuver l'avenant au contrat initial proposé par la société OPERIS, située 27 rue Jules Verne, 44700 ORVAULT, couvrant la maintenance du module permettant la dématérialisation des demandes d'autorisation d'urbanisme, pour un montant annuel de 1 700 € HT à compter du 1<sup>er</sup> janvier 2021, portant le montant annuel du contrat à la somme de 8 290,58 € HT. Les autres clauses du contrat de maintenance restent inchangées.

**N°2020/273 AVENANT AU CONTRAT DE MAINTENANCE SOLUTION MATÉRIELLE BOOKY**

Il a été décidé d'approuver l'avenant au contrat initial proposé par la société BODET Software, située boulevard du Cormier, CS 40211, 49302 CHOLET cedex, couvrant la maintenance du complément de matériels de contrôle d'accès dans les nouveaux vestiaires du stade de la Treille, pour un montant annuel de 19 € HT à compter du 1<sup>er</sup> janvier 2021, portant le montant annuel du contrat à la somme de 12 839,76 € HT. Les autres clauses du contrat de maintenance restent inchangées.

**Signature et envoi en Sous-Préfecture le 18 décembre 2020**

**N°2020/274 ACTION DE SOUTIEN À UN APPRENTI RECONNU TRAVAILLEUR HANDICAPÉ**

Il a été décidé :

- d'inscrire un apprenti, affecté à la Direction de l'Education, à un accompagnement individuel, sur un volume global de 101 heures, au cours de l'année scolaire 2020/2021.
- de confier à ADAPEI – 48 rue des Bons Enfants – 49300 CHOLET, la prestation de service sus-désignée pour un montant de 5 353 € net de taxes et d'approuver la convention afférente.

**N°2020/275 CESSION À MONSIEUR CHRISTOPHE CHUPIN D'UN ÉDIFICE FUNÉRAIRE**

Il a été décidé :

- de céder à Monsieur Christophe CHUPIN, le monument funéraire dans l'état, situé carré C n°12 au cimetière de la Croix de Bault, au prix de 500 euros nets.
- de passer avec Monsieur Christophe CHUPIN un protocole d'accord fixant les modalités de cette cession.

**N°2020/276 CONTRAT D'HÉBERGEMENT SERVEUR DÉDIÉ VIRTUEL**

Il a été décidé de confier le contrat d'hébergement d'un serveur dédié à la société IMAGES CREATIONS, située 67 rue Nicolas Appert, 44100 NANTES cedex, pour une durée de 12 mois à compter du 1<sup>er</sup> janvier 2021 jusqu'au 31 décembre 2021, reconductible tacitement deux fois par période d'une année, soit jusqu'au 31 décembre 2023, pour un montant annuel de 3 300 € HT et d'approuver le contrat afférent.

**N°2020/277 TARIFS D'OCCUPATION DU DOMAINE PUBLIC - SUSPENSION**

Il a été décidé d'appliquer suspension des tarifs d'occupation du domaine public, du 15 mars au 1<sup>er</sup> juin 2020, et du 23 octobre au 31 décembre 2020, aux commerces ayant dû fermer leur établissement, en raison des règles sanitaires imposées dans le cadre de l'épidémie du coronavirus (covid-19).

**Signature et envoi en Sous-Préfecture le 23 décembre 2020**

**N°2020/278 EXONÉRATION TOTALE DES LOYERS EN RAISON DU CONTEXTE SANITAIRE (2)**

Il a été décidé :

- d'octroyer la gratuité des loyers des mois d'avril à juillet 2020 en raison du contexte de crise sanitaire et économique exceptionnelle liée à l'épidémie de coronavirus pour les locataires suivants :
  - Cholet Services,
  - Société H2R (Salle Le Balcon),
  - SAS Rose de la Morinière,
  - Florian MESMIN (kinésithérapeute au Puy-Saint-Bonnet),
  - Christophe MARATIER (exploitant le manège du Parc de Moine),
  - Association Sun Radio.
- de conclure, à cet effet, un avenant à leur convention de mise à disposition ou bail commercial prévoyant

cette exonération exceptionnelle liée à un cas de force majeure, justifiée par la diminution anormale de leur chiffre d'affaires ou de leurs recettes.

**N°2020/279 EXONÉRATION PARTIELLE DES LOYERS EN RAISON DU CONTEXTE SANITAIRE**

Il a été décidé :

- d'octroyer la gratuité des loyers des mois d'avril et mai 2020 en raison du contexte de crise sanitaire et économique exceptionnelle liée à l'épidémie de coronavirus pour les locataires suivants :

- SAS Soleil du Lac de Ribou,
- Société H2R (hôtel),- SCI Cholet Théâtre,
- SARL EVA – Au Guingois,
- SAS Brasserie Le Grand Café,
- Abdou LAMARTI (artiste peintre),
- Association AFODIL (locaux supplémentaires).

- d'octroyer la gratuité du loyer du 2<sup>e</sup> trimestre 2020 à l'association Les Ateliers de Cathy.

- de conclure, à cet effet, un avenant à leur convention de mise à disposition ou bail commercial prévoyant cette exonération exceptionnelle liée à un cas de force majeure, justifiée par la diminution anormale de leur chiffre d'affaires ou de leurs recettes.

**N°2020/280 ÉCOLES MATERNELLE ET ÉLÉMENTAIRE PARADIS - UTILISATION DES LOCAUX SCOLAIRES PAR L'APE**

Il a été décidé :

- de mettre gratuitement à la disposition de l'Association de Parents d'Élèves des écoles maternelle et élémentaire Paradis, à compter du 1<sup>er</sup> janvier 2021 jusqu'au 31 décembre 2023, des locaux des écoles maternelle et élémentaire Paradis, hors temps scolaire, pour l'exercice de ses activités.

- de conclure avec l'association susvisée, représentée par sa Présidente, Madame Charline JOUTEAU, une convention organisant les modalités de cette mise à disposition.

**N°2020/281 ÉCOLE PRIMAIRE LA GIRARDIÈRE - UTILISATION DES LOCAUX SCOLAIRES PAR L'APE**

Il a été décidé :

- de mettre gratuitement à la disposition de l'Association de Parents d'Élèves de l'école la Girardièrre " Les Oisillons ", à compter du 1<sup>er</sup> janvier 2021 jusqu'au 31 décembre 2023, des locaux de l'école primaire la Girardièrre, hors temps scolaire, pour l'exercice de ses activités.

- de conclure avec l'association susvisée, représentée par sa Présidente, Madame Emilie PUCHAUD, une convention organisant les modalités de cette mise à disposition.

**N°2020/282 ÉCOLES MATERNELLE ET ÉLÉMENTAIRE LA BOURIE - UTILISATION DES LOCAUX SCOLAIRES PAR L'APE**

Il a été décidé :

- de mettre gratuitement à la disposition de l'Association de Parents d'Élèves des écoles maternelle et élémentaire la Bourie, à compter du 1<sup>er</sup> janvier 2021 jusqu'au 31 décembre 2023, des locaux des écoles maternelle et élémentaire la Bourie, hors temps scolaire, pour l'exercice de ses activités.

- de conclure avec l'association susvisée, représentée par sa Présidente, Madame Céline GELLERAY, une convention organisant les modalités de cette mise à disposition.

N°2020/283 ÉCOLES MATERNELLE ET ÉLÉMENTAIRE LA BRUYÈRE - UTILISATION DES LOCAUX SCOLAIRES PAR L'APE

Il a été décidé :

- de mettre gratuitement à la disposition de l'Association de Parents d'Élèves des écoles maternelle et élémentaire La Bruyère, à compter du 1<sup>er</sup> janvier 2021 jusqu'au 31 décembre 2023, des locaux des écoles maternelle et élémentaire La Bruyère, hors temps scolaire, pour l'exercice de ses activités.
- de conclure avec l'association susvisée, représentée par sa Présidente, Madame Barbara PICTON, une convention organisant les modalités de cette mise à disposition.

N°2020/284 MODIFICATION DU MONTANT DE L'ENCAISSE DE LA RÉGIE DE RECETTES DU CIMETIÈRE

Il a été décidé :

- de remplacer l'article 3 de la décision n° 2016/203 du 12 juillet 2016, instituant une régie de recettes auprès du service Cimetière, par la disposition suivante :
  - . le montant maximum de l'encaisse que le régisseur est autorisé à conserver est porté à 5 000 €,
- les autres dispositions de la décision n° 2016/203 demeurent inchangées,
- le Maire de la Ville de Cholet et le comptable public assignataire de Cholet sont chargés, chacun en ce qui le concerne de l'exécution de la présente décision,
- la présente décision prendra effet au 15 décembre 2020.

N°2020/285 INTERVENTION MUSICALE DU CONSERVATOIRE À L'ACCUEIL DE LOISIRS JEAN MONNET

Il a été décidé d'approuver la convention, à conclure avec l'Agglomération du Choletais, relative à l'organisation d'une intervention musicale et la mise à disposition d'un enseignant du Conservatoire du Choletais, à titre gracieux, le mardi 22 décembre 2020, pour deux séances d'une heure d'animation musicale, destinées aux enfants de 3 à 11 ans accueillis à l'accueil de loisirs Jean Monnet.

N°2020/286 MISE À DISPOSITION DE LOCAUX SITUÉS 22/24 RUE DE LA HOLLANDE AU PROFIT DE L'ASSOCIATION OUVRIÈRE DES COMPAGNONS DU DEVOIR ET DU TOUR DE FRANCE

Il a été décidé :

- de mettre à la disposition de l'Association Ouvrière des Compagnons du Devoir et du Tour de France, des locaux, d'une superficie totale de 90 m<sup>2</sup>, situés 22/24 rue de la Hollande, pour une durée d'un an, du 1<sup>er</sup> octobre 2020 au 30 septembre 2021.
- de fixer la redevance d'occupation annuelle à 1 170 €, payable à terme d'avance trimestriellement, les charges étant supportées par l'association.
- de passer avec l'Association Ouvrière des Compagnons du Devoir et du Tour de France une convention constatant les modalités de cette mise à disposition.



N°2020/287 MISE À DISPOSITION DE LOCAUX SITUÉ 45 PARVIS SAINT JEAN-PAUL II AU PROFIT DE L'ASSOCIATION LES M.U.L.E.S.

Il a été décidé

- de passer avec l'association Les M.U.L.E.S. (Mouvement d'Utilité Locale Et Solidaire), représentant également les structures sous-utilisatrices dénommées : " Collectif Citoyens pour le Climat ", " AMAP- Les Paniers de la Moine ", " Les Incroyables Comestibles ", " Zéro déchets ", " Colibris ", " Tous à Vélos ", " Fi'sel ", une convention mettant à disposition des locaux, d'une superficie totale de 77 m<sup>2</sup>, situés 45 parvis Saint Jean-Paul II, pour une durée d'un an, du 1<sup>er</sup> décembre 2020 au 30 novembre 2021, afin d'y assurer des permanences liées à leurs activités, tous les samedis.

- de fixer la redevance d'occupation annuelle à 192,50 €, payable à terme d'avance trimestriellement, à laquelle s'ajoute une participation annuelle pour charges de 154 €.

N°2020/288 CONVENTION AVEC MONSIEUR MICKAËL LE POCREAU POUR L'ENTRETIEN DE PARCELLES ENHERBÉES SUR LE TERRITOIRE DE LA VILLE DE CHOLET

Il a été décidé de conclure une convention avec Monsieur Mickaël LE POCREAU, domicilié au lieu dit Mauny à TREMENTINES, pour une durée de quatre ans, à compter du 1<sup>er</sup> janvier 2021, afin d'entretenir gratuitement les parcelles enherbées suivantes : ER0547 aux jardins du cœur du Bois d'Ouin sur 7 475 m<sup>2</sup> ; CZ0562 située dans la Vallée du Plessis sur 3 243 m<sup>2</sup> ; CD0209, CD0284, CD0287 et CD0291 situées rond point de Nantes sur 5 506 m<sup>2</sup> ; DP0043 terrain Treille 4 sur 9 803 m<sup>2</sup> ; CZ0028 et CZ0029 correspondant à la prairie située au Pont du Carteron sur 16 673 m<sup>2</sup> ; CZ0885, CZ0888 et CZ1279 concernant la prairie Champ Vallée sur 27 217 m<sup>2</sup>.

**Signature et envoi en Sous-Préfecture le 24 décembre 2020**

N°2020/289 MARCHÉ DE TRAVAUX - GROUPEMENT DE COMMANDES VDC / ADC / CCAS / CIAS - TRAVAUX DE CONFORMITÉ DES INSTALLATIONS ÉLECTRIQUES (2021 À 2024) - LOTS N°1 ET N°2

Il a été décidé de confier les accords-cadres relatifs aux travaux de mise en conformité des installations électriques, conclus pour une durée d'un an à compter de leur date de notification, et au plus tôt au 1<sup>er</sup> janvier 2021, jusqu'au 31 décembre 2021, renouvelable trois fois par reconduction expresse par période d'un an, aux entreprises suivantes :

- Lot n°1 : Bâtiments de la Ville de Cholet et du Centre Communal d'Action Sociale de la Ville de Cholet, à la société VINCI FACILITIES MAINE LITTORAL, sise 24 rue de Terre Neuve, BP 80358, 49303 CHOLET cedex, sans engagement minimum et avec engagement maximum annuel de :

| Structure concernée | Montant maximum annuel |
|---------------------|------------------------|
| Ville               | 100 000 € HT           |
| CCAS                | 3 000 € HT             |
| TOTAL DU LOT N°1    | 103 000 € HT           |

- Lot n°2 : Bâtiments de l'Agglomération du Choletais (AdC) et du Centre Intercommunal d'Action Sociale (CIAS) du Choletais, à la société CEGELEC MAINE ET LOIRE TERTIAIRE, sise ZAC n°2 du Cormier, square James Joule, BP 51201, 49312 CHOLET Cedex, sans engagement minimum et avec engagement maximum annuel de :

| Structure concernée | Montant maximum annuel |
|---------------------|------------------------|
| AdC                 | 100 000 € HT           |
| CIAS                | 16 000 € HT            |
| TOTAL DU LOT N°1    | 116 000 € HT           |

081

N°2020/290 LOCATION D'UNE VITRIBULLE DANS LE CADRE DES ANIMATIONS DE NOËL

Il a été décidé :

- de louer, dans le cadre des fêtes de fin d'année, du 27 novembre 2020 au 3 janvier 2021, une vitrIBulle auprès de la société Festilight S.A.S pour un montant de 18 593,63 € TTC,
- de passer une convention avec la société Festilight S.A.S pour le modalités de cette prestation.

N°2020/291 LETTRE GÉANTE - C2KXXL

Il a été décidé de confier la conception, la fabrication et la pose d'un module de lettres géantes #cholet, à l'entreprise C2KXXL, sise 76 rue Trivalle CARCASSONNE (11), pour un montant de 24 600 € TTC. Un acompte de 7 380 € TTC sera versé à la commande et le solde de 17 220 € TTC à la livraison.

N°2020/292 DISPOSITIF COUP DE POUCE LANGAGE

Il a été décidé de confier le marché de services relatif à l'ingénierie, au suivi et à l'évaluation du dispositif Coup de Pouce Langage, pour la durée de l'année scolaire 2020-2021, à l'AsFoRel (Association de Formation et de Recherche sur le Langage), sise Mairie de quartier Haut du Lièvre – rue Dominique Louis à Nancy, pour un montant de 3 180 € TTC, hors frais de déplacement, de restauration et d'hébergement.

**Signature et envoi en Sous-Préfecture le 28 décembre 2020**

N°2020/293 MISE À DISPOSITION DE BIENS À TITRE PRIVATIF, DÉPENDANT DU DOMAINE PRIVÉ DE LA VILLE - RENOUELEMENT DE CONVENTIONS - 1ER TRIMESTRE 2021

Il a été décidé :

- d'approuver le tableau ci-annexé, listant les biens appartenant au domaine privé de la Ville, mis à disposition de différents tiers, à titre privatif,
- de passer avec chaque occupant, une convention fixant les modalités de la mise à disposition.

**Cf. annexe 3**

N°2020/294 MISE À DISPOSITION DE BIENS À TITRE PARTAGÉ, DÉPENDANT DU DOMAINE PRIVÉ DE LA VILLE - RENOUELEMENT DE CONVENTIONS - 1ER TRIMESTRE 2021

Il a été décidé :

- d'approuver le tableau ci-annexé, listant les biens, appartenant au domaine privé de la Ville, mis à disposition de différents tiers selon des créneaux définis,
- de passer avec chaque occupant, une convention fixant les modalités de la mise à disposition.

**Cf. annexe 4**

N°2020/295 MISE À DISPOSITION DE BIENS À TITRE PRIVATIF, DÉPENDANT DU DOMAINE PUBLIC DE LA VILLE - RENOUELEMENT DE CONVENTIONS - 1ER TRIMESTRE 2021

Il a été décidé :

- d'approuver le tableau ci-annexé, listant les biens appartenant au domaine public de la Ville, mis à disposition de différents tiers, à titre privatif,
- de passer avec chaque occupant, une convention fixant les modalités de la mise à disposition.

**Cf. annexe 5**

**N°2020/296** MISE À DISPOSITION DE BIENS À TITRE PARTAGÉ, DÉPENDANT DU DOMAINE PUBLIC DE LA VILLE - RENOUELEMENT DE CONVENTIONS - 1ER TRIMESTRE 2021

Il a été décidé :

- d'approuver le tableau ci-annexé, listant les biens, appartenant au domaine public de la Ville, mis à disposition de différents tiers selon des créneaux définis,
- de passer avec chaque occupant, une convention fixant les modalités de la mise à disposition.

**Cf. annexe 6**

**N°2020/297** MISE À DISPOSITION D'UN LOCAL SITUÉ 26 RUE LOUIS-MARIE GRIGNION DE MONTFORT AU PROFIT DE L'AMICALE DES RETRAITÉS DE MICHELIN CHOLET

Il a été décidé :

- de mettre à la disposition de l'Amicale des retraités de Michelin Cholet, un local, d'une superficie totale de 36 m<sup>2</sup>, situé au sous-sol de l'immeuble associatif Saint Exupéry, sis 26 rue Louis-Marie Grignion de Montfort, pour une durée de trois ans, du 1<sup>er</sup> janvier 2021 au 31 décembre 2023, afin d'y stocker du matériel,
- de fixer la redevance d'occupation annuelle à 243 €, payable à terme d'avance trimestriellement,
- de passer avec l'Amicale des retraités de Michelin Cholet une convention fixant les modalités de cette mise à disposition.

**N°2020/298** MISE À DISPOSITION D'UNE SALLE SITUÉE DANS LES LOCAUX ASSOCIATIFS DU PLESSIS, RUE D'ITALIE, AU PROFIT DE L'ASSOCIATION LA GRANGE AUX ARTS

Il a été décidé :

- de mettre à la disposition de l'association La Grange aux Arts, une salle de danse d'une superficie totale de 57,70 m<sup>2</sup>, située dans les locaux associatifs du Plessis, sis rue d'Italie, pour une durée d'un an, du 1<sup>er</sup> janvier 2021 au 31 décembre 2021, tous les jeudis de 17 h 00 à 21 h15,
- de fixer la redevance d'occupation annuelle à 173,10 €, payable à terme d'avance trimestriellement, révisable chaque année en fonction de l'évolution de l'indice des loyers des activités tertiaires (ILAT) à laquelle vient s'ajouter une participation annuelle pour charges de 144,25 €,
- de passer avec l'association La Grange aux Arts, une convention fixant les modalités de cette mise à disposition.

**N°2020/299** MISE À DISPOSITION DE DEUX SALLES DE RÉPÉTITIONS DE THÉÂTRE AMATEUR SITUÉES DANS LES LOCAUX ASSOCIATIFS DU BON PASTEUR AU PROFIT DE L'ASSOCIATION LA GRANGE AUX ARTS

Il a été décidé :

- de mettre gratuitement à la disposition de l'association La Grange aux Arts, selon des créneaux horaires définis, deux salles de répétitions de théâtre amateur, dont une d'une superficie de 100 m<sup>2</sup> et un espace de stockage des décors, situés dans les locaux associatifs du Bon Pasteur, 15 avenue du Maréchal Leclerc, pour une durée de huit mois et quinze jours, du 1<sup>er</sup> janvier 2021 au 15 septembre 2021,
- de passer à cet effet, avec l'association La Grange aux Arts, une convention fixant les modalités de cette mise à disposition.

N°2020/300 MISE À DISPOSITION D'UNE SALLE SITUÉE DANS LES LOCAUX ASSOCIATIFS SAINT BONAVENTURE AU PROFIT DE LA DIRECTION TERRITORIALE DE LA PROTECTION JUDICIAIRE DE LA JEUNESSE GRAND OUEST

Il a été décidé :

- de mettre à la disposition de la Direction Territoriale de la Protection Judiciaire de la Jeunesse Grand Ouest, une salle de permanences, d'une superficie de 23 m<sup>2</sup>, située à l'étage du bâtiment municipal sis 58 rue Saint Bonaventure, pour une durée d'un an, du 1<sup>er</sup> janvier au 31 décembre 2021, selon des créneaux horaires définis,
- de fixer la redevance d'occupation annuelle à 4 650 €, payable à terme d'avance trimestriellement,
- de passer avec la Direction Territoriale de la Protection Judiciaire de la Jeunesse Grand Ouest une convention fixant les modalités de cette mise à disposition.

N°2020/301 ENTRETIEN ET MAINTENANCE DES FONTAINES À EAU

Il a été décidé de confier l'entretien et la maintenance des fontaines à eau à la Société O PLUS, sise 46 Le Norestier – La Chapelle-Basse-Mer – 44450 DIVATTE SUR LOIRE, pour une période d'un an à compter de la date de la présente décision, renouvelable deux fois par tacite reconduction, par période de 12 mois sans pouvoir excéder une durée maximale de 3 ans, pour un prix unitaire de 65,00 € HT (78,00 € TTC) par appareil contrôlé, dans la limite de 10 fontaines.

N°2020/302 CONCESSIONS FUNÉRAIRES - NOVEMBRE 2020 - ACHATS / RENOUELLEMENTS - CIMETIÈRE DE LA CROIX DE BAULT

Il a été décidé de délivrer ou de renouveler aux personnes énumérées dans le tableau ci-annexé une concession funéraire dans le cimetière de la Croix de Bault.

**Cf. annexe 7**

N°2020/303 CONCESSIONS FUNÉRAIRES - NOVEMBRE 2020 - RENOUELLEMENTS - CIMETIÈRE DU PUY-SAINT-BONNET

Il a été décidé de renouveler aux personnes énumérées dans le tableau ci-annexé une concession funéraire dans le cimetière du Puy-Saint-Bonnet.

**Cf. annexe 8**

N°2020/304 ACHAT D'ESPACE TLC - VOEUX 2021

Il a été décidé de confier la gestion d'un espace de communication dans le cadre de la campagne des vœux 2021, organisée par la Ville de Cholet, sur la chaîne de télévision locale TLC, à raison de 240 spots de 40 secondes, du 1<sup>er</sup> au 15 janvier 2021, à la société RJ MÉDIA, sise ZI la Bergerie, rue Ampère 49280 LA SÉGUINIÈRE, pour un montant de 1 202,25 € TTC.

N°2020/305 CONTRAT D'ABONNEMENT LOGICIELS AUTOCAD

Il a été décidé de confier le contrat d'abonnement de 12 licences logiciels à la société PRODWORD, située 45 Quai de la Seine, 75019 PARIS, pour une durée ferme de 12 mois à compter du 1<sup>er</sup> janvier 2021 jusqu'au 31 décembre 2021, pour un montant annuel de 4 800 € HT et d'approuver le contrat d'abonnement afférent.

N°2020/306 CONVENTION DE MISE À DISPOSITION AVEC DES COMMERÇANTS - MARCHÉS MUNICIPAUX DE CHOLET ET DU PUY SAINT BONNET

Il a été décidé :

- de mettre à disposition des commerçants désignés dans le tableau joint en annexe, un emplacement sur l'un des marchés municipaux de Cholet pour une période indiquée dans ledit tableau,
- de passer avec ces commerçants une convention d'occupation du domaine public prévoyant les modalités de cette mise à disposition.

**Cf. annexe 9**

N°2020/307 MAINTENANCE DES PORTES ET PORTAILS AUTOMATIQUES (2021-2024) - GROUPEMENT DE COMMANDES

Il a été décidé de confier l'accord-cadre de services relatif à la maintenance des portes et portails automatiques, conclu pour une durée d'un an à compter du 1<sup>er</sup> janvier 2021, renouvelable trois fois par reconduction expresse par période d'un an, soit au plus tard jusqu'au 31 décembre 2024, à la société AGENCE PORTIS DE NANTES, sise 1 rue du Tertre, BP 41109, 44471 CARQUEFOU, pour un montant maximum annuel réparti comme suit :

| <b>Structures</b> | <b>Engagement maximum annuel HT</b> |
|-------------------|-------------------------------------|
| Ville de Cholet   | 20 000 €                            |
| AdC               | 20 000 €                            |
| CIAS              | 10 000 €                            |
| CCAS              | 2 000 €                             |

Cet accord-cadre est géré en euros HT, sachant que la TVA, pour les prestations qui concernent les logements et les résidences de plus de 2 ans gérés par le CIAS, est réduite à 10 %.

**Signature et envoi en Sous-Préfecture le 31 décembre 2020**

N°2020/308 MARCHÉ DE TRAVAUX - CRÉATION D'UN ASCENSEUR IMMEUBLE KENNEDY - LOTS N°2 ET N°4

Il a été décidé de confier les marchés de travaux relatifs à la création d'un ascenseur au sein de l'immeuble Kennedy à Cholet, aux entreprises suivantes :

- Lot n°2 : Démolition - Gros-oeuvre, à la société GR CONSTRUCTION, sise 14 avenue Gustave Ferrié, BP 10333, 49303 CHOLET Cedex, pour un montant de 33 067,30€ HT, soit 39 680,76 € TTC,
- Lot n°4 : Ascenseur, à la société THYSSENKRUPP, sise rue de Champfleury, ZI Saint-Barthélemy, BP 50126, 49001 ANGERS Cedex 01, pour un montant de 25 400 € HT, soit 30 480 € TTC.

N°2020/309 MARCHÉ DE PRESTATIONS INTELLECTUELLES - MAÎTRISE D'ŒUVRE POUR LA CONSTRUCTION DE LA SALLE DES FÊTES

Il a été décidé de confier les missions de maîtrise d'œuvre relatives à la construction de la salle des fêtes, à l'équipe représentée par le cabinet ARCHITECTURE FARDIN, sis Zone de l'Ecuyère, 20 rue de la Terre Neuve, 49300 CHOLET, pour les montants suivants :

- Missions de base (ESQ, APS, APD, PRO, ACT, VISA, DET et AOR) pour un forfait provisoire de rémunération de 384 480 € HT (461 376 € TTC), établi sur la base d'une enveloppe financière prévisionnelle affectée aux travaux de 3 600 000 € HT (4 320 000 € TTC) (valeur septembre 2019) et d'un taux de 10,68 %,

- Missions complémentaires :

- Etude des Approvisionnements en Energie (EAE) pour un montant global et forfaitaire de 7 750 € HT,
  - Coordination Sécurité Incendie (SSI) pour un montant global et forfaitaire de 4 500 € HT,
  - Dossier Loi sur l'Eau (DLE) pour un montant global et forfaitaire de 20 000 € HT,
  - Simulation Thermique Dynamique (STD) pour un montant global et forfaitaire de 6 000 € HT,
  - Facteur Lumière Jour (FLJ) pour un montant global et forfaitaire de 4 000 € HT,
  - Etudes d'Exécution Partielle (EXE partielle) pour un montant global et forfaitaire de 45 360 € HT,
  - Ordonnancement Pilotage et Coordination (OPC) pour un montant global et forfaitaire de 27 000 € HT,
- Soit un montant total de 499 090 € HT (598 908 € TTC).

DROIT DE PRÉEMPTION URBAIN - DÉCLARATIONS D'INTENTION D'ALIÉNER

Il est porté à la connaissance du Conseil Municipal que pendant la période du 1<sup>er</sup> au 31 décembre 2020, 92 dossiers ont été présentés dans le cadre du droit de préemption urbain créé en application du décret du 22 avril 1987, sur délégation consentie par l'Agglomération du Choletais, et qu'aucun dossier n'a fait l'objet d'un droit de préemption de la part de la Ville. 3 dossiers ont fait l'objet d'un traitement par l'Agglomération du Choletais (AdC), pour une vente située dans une zone de compétence communautaire et pour lequel elle a conservé le droit de préemption.

| <b>Civilité – Prénom – NOM</b> | <b>Adresse</b> | <b>Date d'achat<br/>Durée en année<br/>Echéance</b> | <b>Emplacement<br/>Superficie<br/>Prix</b> | <b>N°<br/>d'acte</b> |
|--------------------------------|----------------|---|--|----------------------|
| Madame Marie-Odile COUSSEAU    |                | 27 avril 2020<br>30<br>27 avril 2050                | B/17<br>2 m <sup>2</sup><br>350,00 €       | 16896                |
| Monsieur Roger MARTIN          |                | 10 décembre 2019<br>15<br>10 décembre 2034          | C/24<br>2 m <sup>2</sup><br>169,00 €       | 16897                |
| Monsieur Joseph SOUCHET        |                | 18 janvier 2020<br>30<br>18 janvier 2050            | C/7<br>2 m <sup>2</sup><br>350,00 €        | 16898                |

| <b>Civilité – Prénom – NOM</b> | <b>Adresse</b> | <b>Date d'achat<br/>Durée en année<br/>Echéance</b> | <b>Emplacement<br/>Superficie<br/>Prix</b> | <b>N°<br/>d'acte</b> |
|--------------------------------|----------------|---|--|----------------------|
| Madame Marie-Renée TAMAGNE     |                | 16 janvier 2020<br>15<br>16 janvier 2035            | BD/10<br>2 m <sup>2</sup><br>148,00 €      | 16899                |
| Pompes Funèbres Générales      |                | 8 août 2020<br>50<br>8 août 2070                    | E/224<br>2 m <sup>2</sup><br>610,00 €      | 16900                |
| Madame Isabelle GRIVault       |                | 14 août 2020<br>15<br>14 août 2035                  | BF/7<br>2 m <sup>2</sup><br>131,00 €       | 16901                |
| Madame Cynthia LIEVRE          |                | 29 août 2020<br>15<br>29 août 2035                  | X/32<br>2 m <sup>2</sup><br>172,00 €       | 16902                |
| Madame Marie-Thérèse TREILLARD |                | 17 septembre 2020<br>15<br>17 septembre 2035        | I/294<br>2 m <sup>2</sup><br>172,00 €      | 16903                |
| Madame Marie-Rose CHEVALIER    |                | 29 septembre 2020<br>15<br>29 septembre 2035        | BC/32<br>2 m <sup>2</sup><br>172,00 €      | 16904                |
| Madame Donatienne BIARD        |                | 2 octobre 2020<br>15<br>2 octobre 2035              | O/237<br>2 m <sup>2</sup><br>172,00 €      | 16905                |
| Monsieur Denis BLANCHANDIN     |                | 9 septembre 2020<br>15<br>9 septembre 2035          | P/115<br>2 m <sup>2</sup><br>172,00 €      | 16906                |
| Madame Yvette GILBERT          |                | 20 septembre 2020<br>15<br>20 septembre 2035        | W/85<br>2 m <sup>2</sup><br>172,00 €       | 16907                |
| Monsieur Michel RONGEARD       |                | 28 janvier 2020<br>15<br>28 janvier 2035            | Z/123<br>2 m <sup>2</sup><br>172,00 €      | 16908                |
| Madame Hayria NAKIBE           |                | 8 octobre 2020<br>50<br>8 octobre 2070              | CH/120<br>2 m <sup>2</sup><br>610,00 €     | 16909                |
| Madame Fabienne BOLO           |                | 8 octobre 2020<br>15<br>8 octobre 2035              | COL/5-36<br>1 m <sup>2</sup><br>157,00 €   | 16910                |
| Madame Cécile FOURMOND         |                | 2 septembre 2020<br>15<br>2 septembre 2035          | V/54<br>1 m <sup>2</sup><br>85,00 €        | 16911                |
| Madame Jeannette BRICAUD       |                | 29 novembre 2019<br>30<br>29 novembre 2049          | Y/236<br>2 m <sup>2</sup><br>344,00 €      | 16912                |
| Madame Madeleine MICHOT        |                | 30 septembre 2020<br>15<br>30 septembre 2035        | BA/20<br>2 m <sup>2</sup><br>172,00 €      | 16913                |
| Madame Dominique DROUET        |                | 1 septembre 2020<br>30<br>1 septembre 2050          | M/186<br>2 m <sup>2</sup><br>350,00 €      | 16914                |



| <b>Civilité – Prénom – NOM</b> | <b>Adresse</b> | <b>Date d'achat<br/>Durée en année<br/>Echéance</b> | <b>Emplacement<br/>Superficie<br/>Prix</b> | <b>N°<br/>d'acte</b> |
|--------------------------------|----------------|---|--|----------------------|
| Madame Evelyne GIRARD          |                | 21 juillet 2020<br>15<br>21 juillet 2035            | BA/6<br>2 m <sup>2</sup><br>172,00 €       | 16915                |
| Madame Chantal DARTIN          |                | 7 avril 2020<br>15<br>7 avril 2035                  | U/136-137<br>4 m <sup>2</sup><br>344,00 €  | 16916                |
| Monsieur David FEUFEU          |                | 12 octobre 2020<br>15<br>12 octobre 2035            | X/36<br>2 m <sup>2</sup><br>131,00 €       | 16917                |
| Madame Marie-Joseph DAMIENS    |                | 12 octobre 2020<br>15<br>12 octobre 2035            | CD/169<br>2 m <sup>2</sup><br>172,00 €     | 16918                |
| Monsieur Jean BAUDON           |                | 14 octobre 2020<br>15<br>14 octobre 2035            | COL/5-47<br>1 m <sup>2</sup><br>149,00 €   | 16919                |
| Madame Sophie ABRAHAM          |                | 15 octobre 2020<br>15<br>15 octobre 2035            | E/304<br>2 m <sup>2</sup><br>140,00 €      | 16920                |
| Monsieur Noël GUINAUDEAU       |                | 12 juillet 2020<br>15<br>12 juillet 2035            | O/198<br>2 m <sup>2</sup><br>172,00 €      | 16921                |
| Monsieur Jean-Pierre LEQUITTE  |                | 5 avril 2020<br>30<br>5 avril 2050                  | BC/17<br>2 m <sup>2</sup><br>350,00 €      | 16922                |
| Monsieur Marc AUDEBERT         |                | 28 mai 2020<br>15<br>28 mai 2035                    | M/212<br>2 m <sup>2</sup><br>172,00 €      | 16923                |
| Monsieur Régis ALLAIN          |                | 14 septembre 2019<br>30<br>14 septembre 2049        | Z/90<br>2 m <sup>2</sup><br>344,00 €       | 16924                |
| Monsieur Ali SFAIHI            |                | 17 octobre 2020<br>15<br>17 octobre 2035            | CH/121<br>2 m <sup>2</sup><br>172,00 €     | 16925                |
| Madame Hélène VINET            |                | 19 octobre 2020<br>30<br>19 octobre 2050            | I/17<br>2 m <sup>2</sup><br>350,00 €       | 16926                |
| Madame Nathalie TONNELIER      |                | 19 octobre 2020<br>50<br>19 octobre 2070            | L/160<br>2 m <sup>2</sup><br>560,00 €      | 16927                |
| Madame Claudette LOISEAU       |                | 20 octobre 2020<br>15<br>20 octobre 2035            | W/227<br>2 m <sup>2</sup><br>161,00 €      | 16928                |
| Madame Sophie BRUNET           |                | 21 juillet 2020<br>15<br>21 juillet 2035            | BC/27<br>2 m <sup>2</sup><br>172,00 €      | 16929                |
| Madame Martine PERDRIAU        |                | 20 septembre 2020<br>30<br>20 septembre 2050        | A/279<br>2 m <sup>2</sup><br>350,00 €      | 16930                |

| <b>Civilité – Prénom – NOM</b>          | <b>Adresse</b> | <b>Date d'achat<br/>Durée en année<br/>Echéance</b> | <b>Emplacement<br/>Superficie<br/>Prix</b> | <b>N°<br/>d'acte</b> |
|---|----------------|---|--|----------------------|
| Monsieur Norbert SORIN                  |                | 17 juin 2020<br>15<br>17 juin 2035                  | AC/86<br>2 m <sup>2</sup><br>172,00 €      | 16931                |
| Madame Marcelle JOURDAIN                |                | 21 octobre 2020<br>30<br>21 octobre 2050            | BD/7<br>2 m <sup>2</sup><br>326,00 €       | 16932                |
| Madame Marie BARBARIT                   |                | 10 janvier 2020<br>15<br>10 janvier 2035            | W/220<br>2 m <sup>2</sup><br>172,00 €      | 16933                |
| Monsieur Xavier GUICHARD                |                | 16 mars 2019<br>15<br>16 mars 2034                  | N/185<br>2 m <sup>2</sup><br>169,00 €      | 16934                |
| Monsieur Gérard GRAMELLE                |                | 27 septembre 2020<br>15<br>27 septembre 2035        | M/203<br>2 m <sup>2</sup><br>172,00 €      | 16935                |
| Madame Marie-Thérèse PERCHEC            |                | 23 octobre 2020<br>30<br>23 octobre 2050            | COL/6-91<br>1 m <sup>2</sup><br>350,00 €   | 16936                |
| Madame Marcelle RADIGOIS                |                | 24 octobre 2020<br>30<br>24 octobre 2050            | N/163<br>2 m <sup>2</sup><br>350,00 €      | 16937                |
| Madame Nicole RIGAUDEAU                 |                | 24 octobre 2020<br>30<br>24 octobre 2050            | CE/296<br>1 m <sup>2</sup><br>175,00 €     | 16938                |
| Madame Isabelle POIRIER                 |                | 21 octobre 2018<br>15<br>21 octobre 2033            | N/129<br>2 m <sup>2</sup><br>166,00 €      | 16939                |
| Madame Céline BRUNET                    |                | 27 octobre 2020<br>15<br>27 octobre 2035            | CD/170<br>2 m <sup>2</sup><br>172,00 €     | 16940                |
| Monsieur Jean-Pierre MUNOZ              |                | 27 octobre 2020<br>30<br>27 octobre 2050            | P/70<br>2 m <sup>2</sup><br>350,00 €       | 16941                |
| Madame Françoise RENAUDIN               |                | 22 novembre 2020<br>30<br>22 novembre 2050          | U/104<br>2 m <sup>2</sup><br>350,00 €      | 16942                |
| Madame Béatrice LIGNE                   |                | 9 octobre 2020<br>15<br>9 octobre 2035              | W/29<br>2 m <sup>2</sup><br>172,00 €       | 16943                |
| Madame Marie-Françoise DAVIAUD-SIAUDEAU |                | 17 juin 2020<br>15<br>17 juin 2035                  | BC/28<br>2 m <sup>2</sup><br>172,00 €      | 16944                |
| Madame Jacqueline LANDREAU              |                | 6 octobre 2020<br>15<br>6 octobre 2035              | AC/80<br>2 m <sup>2</sup><br>172,00 €      | 16945                |
| Monsieur Hyacinthe SIMON                |                | 14 octobre 2020<br>15<br>14 octobre 2035            | I/256<br>2 m <sup>2</sup><br>172,00 €      | 16946                |

| <b>Civilité – Prénom – NOM</b>  | <b>Adresse</b> | <b>Date d'achat<br/>Durée en année<br/>Echéance</b> | <b>Emplacement<br/>Superficie<br/>Prix</b> | <b>N°<br/>d'acte</b> |
|---------------------------------|----------------|---|--|----------------------|
| Monsieur Yves LEFORT            |                | 13 octobre 2020<br>15<br>13 octobre 2035            | S/41 A<br>2 m <sup>2</sup><br>172,00 €     | 16947                |
| Madame Marie-Josèphe GUIGNARD   |                | 11 octobre 2020<br>15<br>11 octobre 2035            | BC/34<br>2 m <sup>2</sup><br>172,00 €      | 16948                |
| Madame Fabienne HAY             |                | 6 septembre 2020<br>15<br>6 septembre 2035          | M/182<br>2 m <sup>2</sup><br>172,00 €      | 16949                |
| Madame Louissette COUSSEAU      |                | 25 octobre 2020<br>50<br>25 octobre 2070            | V/52<br>1 m <sup>2</sup><br>305,00 €       | 16950                |
| Monsieur Frédéric HERIN         |                | 14 septembre 2020<br>30<br>14 septembre 2050        | W/302<br>2 m <sup>2</sup><br>350,00 €      | 16951                |
| Monsieur Jean-Claude POHU       |                | 6 août 2020<br>15<br>6 août 2035                    | C/182<br>2 m <sup>2</sup><br>172,00 €      | 16952                |
| Monsieur Christophe RONDEAU     |                | 21 septembre 2020<br>50<br>21 septembre 2070        | R/173<br>2 m <sup>2</sup><br>610,00 €      | 16953                |
| Madame Marie-Thérèse RETAILLEAU |                | 8 août 2020<br>15<br>8 août 2035                    | V/127<br>2 m <sup>2</sup><br>172,00 €      | 16954                |
| Madame Cécile MORISSET          |                | 28 octobre 2020<br>30<br>28 octobre 2050            | CE/297<br>1 m <sup>2</sup><br>175,00 €     | 16955                |

## VILLE DE CHOLET

Convention d'occupation dépendant du domaine privé  
Mise à disposition privative

| OCCUPANT  | ADRESSE LOCAUX                             | NATURE DES LOCAUX | SUPERFICIE           | PERIODE CONVENTIONNEE    | REDEVANCE ANNUELLE | CHARGES ANNUELLES | MODALITES DE PAIEMENT  |
|---|--|-------------------|----------------------|--------------------------|--------------------|-------------------|--|
| Accueil des Villes Françaises Cholet              | 12 square Littré - Locaux des Richardières | Foyer associatif  | 85,54m <sup>2</sup>  | 01/01/2021 au 31/12/2023 | 1 090,00 €         | 820,00 €          | redevance payable à terme d'avance trimestriellement   |
| Association Diocésaine (salle paroissiale du PSB) | Place de l'Abbé Andrieu au Puy St Bonnet   | Foyer associatif  | 31,90m <sup>2</sup>  | 01/01/2021 au 31/12/2023 | 370,00 €           | 335,00 €          | redevance payable à terme d'avance   |
| Cholet-Denia Espagne                              | Rue d'Azay-le-Rideau<br>Maison du Jumelage | Foyer associatif  | 23m <sup>2</sup>     | 01/01/2021 au 31/12/2023 | 235,00 €           | 235,00 €          | redevance payable à terme d'avance trimestriellement   |
| Lycée Sainte Marie                                | Rue de Livet                               | parking           | 2 231 m <sup>2</sup> | 01/01/2021 au 31/12/2023 | 13 579,42 €        | /                 | Redevance payable à terme d'avance mensuellement et révisable annuellement en fonction de l'évolution de l'indice du coût de la construction (ICC) |
| Cholet BMX  | Terrain sur de la Rochefoucauld            | terrain           | 307m <sup>2</sup>    | 01/01/2021 au 31/12/2023 | 20,00 €            | /                 | redevance payable à terme d'avance   |
| CLAS (Comité Local d'Action Sociale)              | boulevard du Maine                         | local de stockage | 20 m <sup>2</sup>    | 01/01/2021 au 31/12/2023 | gratuit            |                   | /  |

VILLE DE CHOLET

Convention d'occupation dépendant du domaine privé  
 Mise à disposition par créneau

| OCCUPANT                             | ADRESSE LOCAUX                                 | TEMPS D'OCCUPATION MENSUEL | PERIODE CONVENTIONNEE  | REDEVANCE ANNUELLE | CHARGES ANNUELLES | MODALITES DE PAIEMENT                              |
|--------------------------------------|--|----------------------------|------------------------|--------------------|-------------------|--|
| Comité Local d'Action Sociale (CLAS) | Femme des Turbaudières<br>Rue d'Azay le Rideau | 8h/mois                    | 01/01/20 au 31/12/2023 |                    | gratuit           |  |
| CICAS                                | 16 rue du Dr Coignard                          | 78h/mois                   | 01/01/20 au 31/12/2023 | 585,00 €           | /                 | redevance payable à terme d'avance<br>annuellement |

Ville Occup Privative

## VILLE DE CHOLET

Convention d'occupation dépendant du domaine public  
Mise à disposition privative

| OCCUPANT   | ADRESSE LOCAUX                                   | NATURE DES LOCAUX                      | SUPERFICIE                          | PERIODE CONVENTIONNEE      | REDEVANCE ANNUELLE | CHARGES ANNUELLES                              | MODALITES DE PAIEMENT                                   |
|--|--|--|-------------------------------------|----------------------------|--------------------|--|---|
| ASPTT CHOLET - section Tennis de table                                   | salle de sports Pierre de Coubertin              | Foyer associatif                       | 9,80m² privatif<br>46,30m² partagé  | 1/01/2021 au<br>31/12/2023 | 360 €              | 315 €  | Redevance payable à terme d'avance<br>trimestriellement |
| IGEAC  | 24 avenue Maudet - Pôle Social                   | Bureau                                 | 44,90m²                             | 1/01/2021 au<br>31/12/2023 | 575 €              | 505 €  | Redevance payable à terme d'avance<br>trimestriellement |
| ORPAC  | 24 avenue Maudet - Pôle Social                   | Bureau                                 | 18,10m²                             | 1/01/2021 au<br>31/12/2023 | 230 €              | 205 €  | Redevance payable à terme d'avance<br>trimestriellement |
| Cholet Evénements  | Salle des Fêtes<br>Esplanade de la Grange        | salle des fêtes                        | 1 806,50m²                          | 1/01/2021 au<br>31/12/2023 | 20 625 €           | Charges assumées<br>directement par l'occupant | Redevance payable à terme d'avance<br>trimestriellement |
| Association CRAAL  | Aérodrome  | hangar                                 | 767m²                               | 1/01/2021 au<br>31/12/2023 | 4 250 €            | charges refacturées                            | Redevance payable à terme d'avance<br>trimestriellement |
| Entente Sportive Girardière Pétañque                                     | Allée des Vanneaux                               | Foyer associatif                       | 72m²                                | 1/01/2021 au<br>31/12/2023 | 900 €              | 725 €  | Redevance payable à terme d'avance<br>trimestriellement |
| Association Jeune France<br>(section gymnastique)                        | salle de sports Pierre de Coubertin              | Foyer associatif                       | 10,80m² privatif<br>46,30m² partagé | 1/01/2021 au<br>31/12/2023 | 365 €              | 320 €  | Redevance payable à terme d'avance<br>trimestriellement |
| SLA (Société des Sciences, Lettres et<br>Arts de Cholet et de sa Région) | Avenue du Lac - La Goubaudière                   | Foyer associatif                       | 620,50m²                            | 1/01/2021 au<br>31/12/2023 | 4 810 €            | charges refacturées                            | Redevance payable à terme d'avance<br>trimestriellement |
| Cholet Athlétisme - section locale de<br>l'Entente des Mauges            | Stade Omnisports<br>Rue Jean Bouin               | Foyer associatif                       | 63 m² partagé                       | 1/01/2021 au<br>31/12/2023 | 490 €              | 390 €  | Redevance payable à terme d'avance<br>trimestriellement |
| Loisirs Pluriel de Cholet  | 15 avenue Kennedy                                | bureaux + salle de<br>réunion partagée | 96,22m² privatif<br>82,64m² partagé | 1/01/2021 au<br>31/12/2023 | 1 685 €            | 1 530,00 €                                     | Redevance payable à terme d'avance<br>trimestriellement |
| Méditation 49 (Méditation Familiale)                                     | 15 avenue Kennedy                                | salles 2° étage                        | 114 m²                              | 1/01/2021 au<br>31/12/2023 | 1 530 €            | 1 400,00 €                                     | Redevance payable à terme d'avance<br>trimestriellement |
| Tennis Club Choletais<br>Mini Golf                                       | Avenue du Lac                                    | terrain mini golf                      | 6 942 m²                            | 1/01/2021 au<br>31/12/2023 | 535 €              | Pas de charges                                 | Redevance payable à terme d'avance                      |
| AFD (association des diabétiques 85-49)                                  | 26 rue Grignon de Montfort - Locaux St<br>Expéry | Bureau                                 | 21m²                                | 1/01/2021 au<br>31/12/2023 | 140 €              | 130 €  | Redevance payable à terme d'avance<br>trimestriellement |
| Visadom Services (ex APMH)   | 26 rue Grignon de Montfort - Locaux St<br>Expéry | Bureau                                 | 21m²                                | 1/01/2021 au<br>31/12/2023 | 140 €              | 130 €  | Redevance payable à terme d'avance<br>trimestriellement |

## VILLE DE CHOLET

Convention d'occupation dépendant du domaine public  
Mise à disposition par créneau

| OCCUPANT  | ADRESSE LOCAUX                                   | TEMPS D'OCCUPATION<br>MENSUEL | PERIODE<br>CONVENTIONNEE | REDEVANCE<br>ANNUELLE | CHARGES ANNUELLES | MODALITES DE PAIEMENT              |
|---|--|-------------------------------|--------------------------|-----------------------|-------------------|------------------------------------|
| Académie Choletaise de Sabre Laser  | Rue d'Italie – Locaux du Plessis                 | 14h/mois                      | 01/01/2021 au 31/12/2023 | 100,00 €              | 75,00 €           | Redevance payable à terme d'avance |
| Association Accompagnement pour<br>Individuels, Couples et Familles (AICF)                    | 26 rue Grignon de Montfort - Locaux St<br>Expéry | 64h/mois                      | 01/01/2021 au 31/12/2023 | 105,00 €              | 75,00 €           | Redevance payable à terme d'avance |
| Association Ornithologique du Choletais   | 15 avenue Kennedy                                | 6 h 30/mois                   | 01/01/2021 au 31/12/2023 | 100,00 €              | 65,00 €           | Redevance payable à terme d'avance |
| Association Cholet-Denia-Espagne  | Rue d'Italie – Locaux du Plessis                 | 6h/mois                       | 01/01/2021 au 31/12/2023 | 95,00 €               | 65,00 €           | Redevance payable à terme d'avance |
| Instance Régionale d'Education et de<br>Promotion de la Santé des Pays de la<br>Loire (IREPS) | 58 rue Saint Bonaventure                         | 7h/mois                       | 01/01/2021 au 31/12/2023 | 180,00 €              | /                 | Redevance payable à terme d'avance |
| Association Remmedia 49   | 58 rue Saint Bonaventure                         | 1h30/mois                     | 01/01/2021 au 31/12/2023 | 35,00 €               | 25,00 €           | Redevance payable à terme d'avance |
| Association Vive la Vie (Comité Téléthon<br>de Cholet)  | 26 rue Grignon de Montfort - Locaux St<br>Expéry | 40h/mois                      | 01/01/2021 au 31/12/2023 | 105,00 €              | 45,00 €           | Redevance payable à terme d'avance |

**Annexe 7**

| <b>Civilité – Prénom – NOM</b>              | <b>Adresse</b> | <b>Date d'achat<br/>Durée en année<br/>Echéance</b> | <b>Emplacement<br/>Superficie<br/>Prix</b> | <b>N°<br/>d'acte</b> |
|---|----------------|---|--|----------------------|
| Madame Claire LOIC                          |                | 16 mai 2020<br>30<br>16 mai 2050                    | I/284<br>2 m <sup>2</sup><br>350,00 €      | 16958                |
| Madame Sophie ROLLAND                       |                | 31 août 2020<br>30<br>31 août 2050                  | A/356<br>2 m <sup>2</sup><br>350,00 €      | 16959                |
| Messieurs Frédéric et Jean-François RETHORE |                | 15 octobre 2020<br>15<br>15 octobre 2035            | COL/6-90<br>1 m <sup>2</sup><br>172,00 €   | 16960                |
| Madame Gwladys SOULARD                      |                | 19 octobre 2020<br>30<br>19 octobre 2050            | S/31<br>2 m <sup>2</sup><br>350,00 €       | 16961                |
| Monsieur Franck THEPAUT                     |                | 31 octobre 2020<br>30<br>31 octobre 2050            | CE/298<br>1 m <sup>2</sup><br>175,00 €     | 16962                |
| Madame Reine HERISSE                        |                | 3 novembre 2020<br>30<br>3 novembre 2050            | COL/5-139<br>1 m <sup>2</sup><br>350,00 €  | 16963                |
| Monsieur Patrick AUGER                      |                | 5 novembre 2020<br>15<br>5 novembre 2035            | A/126<br>2 m <sup>2</sup><br>157,00 €      | 16964                |
| Madame Jacqueline GOHIER                    |                | 6 novembre 2020<br>30<br>6 novembre 2050            | S/43 A<br>2 m <sup>2</sup><br>350,00 €     | 16965                |
| Madame Christiane GELLERAY                  |                | 7 novembre 2020<br>30<br>7 novembre 2050            | BE/88<br>2 m <sup>2</sup><br>344,50 €      | 16966                |
| Monsieur Bernard COURANT                    |                | 7 novembre 2020<br>15<br>7 novembre 2035            | R/172<br>2 m <sup>2</sup><br>131,00 €      | 16967                |
| Monsieur Didier MOTARD                      |                | 5 avril 2020<br>30<br>5 avril 2050                  | X/224<br>2 m <sup>2</sup><br>350,00 €      | 16968                |
| Madame Marie-Thérèse PINEAU                 |                | 31 août 2020<br>30<br>31 août 2050                  | BA/9<br>2 m <sup>2</sup><br>350,00 €       | 16969                |
| Monsieur Frédéric SINAN                     |                | 22 décembre 2019<br>15<br>22 décembre 2034          | R/2<br>2 m <sup>2</sup><br>169,00 €        | 16970                |
| Madame Hélène CHUPIN                        |                | 8 juillet 2020<br>15<br>8 juillet 2035              | U/47<br>2 m <sup>2</sup><br>172,00 €       | 16971                |
| Madame Bénédicte GABORIAU                   |                | 22 mai 2019<br>50<br>22 mai 2069                    | Q/108<br>1 m <sup>2</sup><br>290,00 €      | 16972                |
| Madame Cécilia HUVELIN                      |                | 12 novembre 2020<br>15<br>12 novembre 2035          | COL/6-92<br>1 m <sup>2</sup><br>172,00 €   | 16973                |



| <b>Civilité – Prénom – NOM</b>  | <b>Adresse</b> | <b>Date d'achat<br/>Durée en année<br/>Echéance</b> | <b>Emplacement<br/>Superficie<br/>Prix</b> | <b>N°<br/>d'acte</b> |
|---------------------------------|----------------|---|--|----------------------|
| Madame Solange PASQUEREAU       |                | 5 septembre 2020<br>15<br>5 septembre 2035          | B/265<br>2 m <sup>2</sup><br>172,00 €      | 16974                |
| Monsieur Sébastien COUTANT      |                | 17 novembre 2020<br>30<br>17 novembre 2050          | CE/299<br>1 m <sup>2</sup><br>175,00 €     | 16975                |
| Monsieur Jean-Claude SALOU      |                | 16 novembre 2020<br>30<br>16 novembre 2050          | COL/2-29<br>1 m <sup>2</sup><br>350,00 €   | 16976                |
| Monsieur Eric GROLEAU           |                | 17 novembre 2020<br>30<br>17 novembre 2050          | BE/63<br>2 m <sup>2</sup><br>335,00 €      | 16977                |
| Madame Noëlla-Eliane BACLE      |                | 18 novembre 2020<br>15<br>18 novembre 2035          | W/129<br>2 m <sup>2</sup><br>172,00 €      | 16978                |
| Madame Marcelle GARREAU         |                | 18 novembre 2020<br>15<br>18 novembre 2035          | CE/300<br>1 m <sup>2</sup><br>85,00 €      | 16979                |
| Monsieur Christian BOURCIER     |                | 4 juillet 2020<br>15<br>4 juillet 2035              | K/46<br>2 m <sup>2</sup><br>172,00 €       | 16980                |
| Monsieur Romain ESNARD          |                | 22 juillet 2019<br>15<br>22 juillet 2034            | C/2<br>2 m <sup>2</sup><br>169,00 €        | 16981                |
| Madame Janine DABIN             |                | 27 septembre 2019<br>50<br>27 septembre 2069        | W/316<br>2 m <sup>2</sup><br>600,00 €      | 16982                |
| Madame Brigitte MAURICE         |                | 5 septembre 2020<br>15<br>5 septembre 2035          | M/241<br>2 m <sup>2</sup><br>172,00 €      | 16983                |
| Monsieur Salahiddin KORAICHI    |                | 20 novembre 2020<br>50<br>20 novembre 2070          | CH/123<br>2 m <sup>2</sup><br>610,00 €     | 16984                |
| Madame Cécile METAIS            |                | 22 octobre 2020<br>15<br>22 octobre 2035            | BC/35<br>2 m <sup>2</sup><br>172,00 €      | 16985                |
| Madame Clarisse CHATAIGNER      |                | 27 novembre 2020<br>15<br>27 novembre 2035          | AE/115<br>2 m <sup>2</sup><br>172,00 €     | 16986                |
| Madame Jacqueline GAULT         |                | 30 octobre 2020<br>15<br>30 octobre 2035            | W/83<br>2 m <sup>2</sup><br>172,00 €       | 16987                |
| Monsieur Jean-Robert VINCONNEAU |                | 9 août 2020<br>50<br>9 août 2070                    | I/240<br>2 m <sup>2</sup><br>610,00 €      | 16988                |
| Madame Armelle BIBARD           |                | 7 juin 2020<br>15<br>7 juin 2035                    | U/158<br>2 m <sup>2</sup><br>172,00 €      | 16989                |

| <b>Civilité – Prénom – NOM</b> | <b>Adresse</b> | <b>Date d'achat<br/>Durée en année<br/>Echéance</b> | <b>Emplacement<br/>Superficie<br/>Prix</b> | <b>N°<br/>d'acte</b> |
|--------------------------------|----------------|---|--|----------------------|
| Madame Lucienne MANCEAU        |                | 3 décembre 2020<br>15<br>3 décembre 2035            | CA/94<br>2 m <sup>2</sup><br>172,00 €      | 16990                |
| Madame Catherine BARREAU       |                | 28 novembre 2020<br>30<br>28 novembre 2050          | CE/301<br>1 m <sup>2</sup><br>175,00 €     | 16991                |

**Annexe 8**

| <b>Civilité – Prénom – NOM</b> | <b>Adresse</b> | <b>Date d'achat<br/>Durée en année<br/>Echéance</b> | <b>Emplacement<br/>Superficie<br/>Prix</b> | <b>N°<br/>d'acte</b> |
|--------------------------------|----------------|---|--|----------------------|
| Monsieur Michel BARON          |                | 23 avril 2020<br>30<br>23 avril 2050                | B/26<br>2 m <sup>2</sup><br>350,00 €       | 16956                |
| Monsieur Dominique TIGNON      |                | 27 novembre 2020<br>50<br>27 novembre 2070          | C/42<br>2 m <sup>2</sup><br>510,00 €       | 16957                |

tableau decision déc

| <b>Identité des commerçants</b> | <b>Produits vendus/Activité</b>   | <b>Emplacement</b>                       | <b>Période</b>                              |
|---------------------------------|-----------------------------------|--|---|
| DAHMANI Ahmed                   | huile d'olive, miel, tissus       | De 4 m x 6 m quartier Jean Monnet        | Du 1er octobre 2020<br>Au 30 septembre 2023 |
| LE FLOHIC Céline                | bijoux                            | De 12 m x 4 m sur la place du 8 Mai 1945 | Du 1er octobre 2020<br>Au 30 septembre 2023 |
| BAZ Boujemâa                    | textiles, chaussures, habillement | De 8 m x 4 m quartier Jean Monnet        | Du 1er décembre 2020<br>Au 30 novembre 2023 |
| BENHADDOU Moustafa              | ameublement, linge de maison      | De 8 m x 4 m quartier Jean Monnet        | Du 1er décembre 2020<br>Au 30 novembre 2023 |
| PIPEREAU Romuald                | fruits et légumes                 | De 8 m x 3 m sur la place du 8 Mai 1945  | Du 1er décembre 2020<br>Au 30 novembre 2023 |
| BREMOND Julien                  | fruits et légumes                 | De 12 m x 3 m sur la place du 8 Mai 1945 | Du 1er janvier 2021<br>Au 31 décembre 2023  |
| LEVÉQUE Mélody                  | rôtisserie                        | De 3 m x 3 m sur la place du 8 Mai 1945  | Du 1er janvier 2021<br>Au 31 décembre 2023  |

### ***III - ARRÊTÉS RÉGLEMENTAIRES***

Le 28 DEC. 2020

DIRECTION DE LA VOIRIE ET DES ESPACES PUBLICS

Service Gestion de la Voirie et des Espaces Publics

N/réf : ED/NM

Objet : ARRETE PERMANENT DE CIRCULATION  
ET DE STATIONNEMENT  
RUE DE BOURGNEUF

ARRETE n° 2020 / 2310

Le Maire de Cholet, Président de l'Agglomération du Choletais,

- Vu le code général des collectivités territoriales et notamment ses articles L. 2213-1 et suivants,
- Vu le code pénal, notamment l'article R. 610-5,
- Vu le code de la route,
- Vu les instructions interministérielles sur la signalisation routière,
- Vu l'arrêté municipal du 21 juin 2012 portant réglementation générale de la circulation et du stationnement,
- Considérant qu'il convient de réglementer la circulation et le stationnement des véhicules rue de Bourgneuf,

ARRETE

**Article 1 :** Les arrêtés antérieurs à cet arrêté sont abrogés et notamment :

- l'arrêté n° 2016/1186 du 7 décembre 2016.

**Article 2 :** À compter de la date de validité du présent arrêté, la circulation des véhicules rue de Bourgneuf, entre le boulevard de la Rontardièrre et la rue de la Somme, sera à double sens.

**Article 3 :** À compter de la date de validité du présent arrêté, la circulation des véhicules rue de Bourgneuf, entre la rue de la Somme et la rue Charles de Montalembert, sera à sens unique, et ce, dans ce sens.

**Article 4 :** À compter de la date de validité du présent arrêté, la circulation des véhicules de plus de 3,5 tonnes rue de Bourgneuf, entre la rue du Vercors et la rue Charles de Montalembert, sera interdite.

**Article 5 :** À compter de la date de validité du présent arrêté, la circulation des véhicules rue de Bourgneuf, au droit du carrefour formé par la rue de l'Yser et la rue de la Somme, sera réglementée par des " feux tricolores ".

**Article 6 :** À compter de la date de validité du présent arrêté, la circulation des véhicules rue de Bourgneuf, au droit du carrefour formé par la rue Charles de Montalembert et la rue de la Pépinière, sera réglementée par des " feux tricolores ".

**Article 7 :** À compter de la date de validité du présent arrêté, la circulation des véhicules rue de Bourgneuf, au droit du carrefour avec la rue de la Somme, sera interdite en tourne à gauche, dans le sens rue du Vercors vers la rue de l'Yser.

**Article 8 :** À compter de la date de validité du présent arrêté, la circulation des véhicules rue de Bourgneuf, au droit du carrefour avec la rue Charles Péguy, sera interdite en tourne à gauche.

**Article 9 :** À compter de la date de validité du présent arrêté, la circulation des véhicules rue de Bourgneuf, au droit du carrefour avec la rue du Vercors, sera réglementée par un giratoire avec priorité à l'anneau.

**Article 10 :** À compter de la date de validité du présent arrêté, la circulation des véhicules rue de Bourgneuf, au droit du carrefour avec le boulevard de la Rontardière, sera réglementée par un giratoire avec priorité à l'anneau.

**Article 11 :** À compter de la date de validité du présent arrêté, le stationnement des véhicules rue de Bourgneuf, entre la rue de la Somme et la rue Charles de Montalembert, ne sera autorisé que du côté pair et sur l'emplacement matérialisé situé au n°19 de la rue de Bourgneuf.

**Article 12 :** À compter de la date de validité du présent arrêté, le stationnement rue de Bourgneuf, entre la rue du Vercors et la rue de la Somme, sera réglementé par du " stationnement unilatéral alterné " avec changement de côté chaque quinzaine, dans les conditions prévues à l'article R. 417-2 du code de la route. Il est gratuit et non réservé, interdit sur trottoir et aux véhicules de plus de 3,5 tonnes.

**Article 13 :** À compter de la date de validité du présent arrêté, le stationnement des véhicules rue de Bourgneuf, entre le boulevard de la Rontardière et la rue du Vercors, sera interdit.

**Article 14 :** La signalisation sera mise en place réglementairement.

**Article 15 :** Tout stationnement ne respectant pas le présent arrêté est considéré comme gênant.

Les infractions :

- seront constatées par des procès-verbaux et les contrevenants poursuivis conformément aux dispositions de l'article R.417-10 du code de la route.
- seront punies de l'amende prévue et la mise en fourrière pourra être prescrite dans les conditions prévues aux articles L.325-1 et suivants du code de la route.

**Article 16 :** Le présent arrêté peut faire l'objet d'un recours contentieux devant le Tribunal Administratif de Nantes, dans un délai de deux mois à compter de la publication de cette décision.

**Article 17 :** Monsieur le Commissaire de Police, Monsieur le Directeur Général des Services de la Ville de Cholet sont chargés, chacun en ce qui le concerne, de l'exécution du présent arrêté, son ampliation sera adressée à Monsieur le Chef de Centre de Secours Principal pour information.



*Patrice Brault*  
Le Maire  
Par déléation l'Adjoint  
Patrice BRAULT

Le 28 DEC. 2020

DIRECTION DE LA VOIRIE ET DES ESPACES PUBLICS

Service Gestion de la Voirie et des Espaces Publics

N/réf : ED/NM

Objet : ARRETE PERMANENT DE CIRCULATION  
ET DE STATIONNEMENT  
RUE DE LA FILATURE

ARRETE n° 2020 / 2911

Le Maire de Cholet, Président de l'Agglomération du Choletais,

- Vu le code général des collectivités territoriales et notamment ses articles L. 2213-1 et suivants,
- Vu le code pénal, notamment l'article R. 610-5,
- Vu le code de la route,
- Vu les instructions interministérielles sur la signalisation routière,
- Vu l'arrêté municipal du 21 juin 2012 portant réglementation générale de la circulation et du stationnement,
- Considérant qu'il convient de réglementer la circulation et le stationnement des véhicules rue de la Filature,

ARRETE

**Article 1 :** Les arrêtés antérieurs à cet arrêté sont abrogés et notamment :

- l'arrêté n°2014/684 du 30 juin 2014.

**Article 2 :** À compter de la date de validité du présent arrêté, la circulation des véhicules rue de la Filature, entre la rue Nationale et la rue Lazare Hoche, sera interdite dans les deux sens, sauf pour les riverains, les livraisons, les véhicules de services, ainsi que pour l'enlèvement des marchandises dans les commerces de ce tronçon.

**Article 3 :** À compter de la date de validité du présent arrêté, la circulation des véhicules rue de la Filature, entre la rue Lazare Hoche et la rue Nationale, au droit du carrefour avec la rue Nationale, ne sera autorisée qu'en " tourne à droite ".

**Article 4 :** À compter de la date de validité du présent arrêté, rue de la Filature, entre la rue Nationale et la rue Lazare Hoche, au droit du carrefour avec la rue Lazare Hoche, ne sera autorisée qu'en " tourne à droite ".

**Article 5 :** À compter de la date de validité du présent arrêté, la circulation des véhicules rue de la Filature, entre le parking Mondement et la rue Lazare Hoche, au droit du carrefour avec la rue Lazare Hoche, ne sera autorisée qu'en " tourne à gauche ".

**Article 6 :** À compter de la date de validité du présent arrêté, le stationnement des véhicules rue de la Filature, sera interdit.



**Article 7** : La signalisation sera mise en place réglementairement.

**Article 8** : Tout stationnement ne respectant pas le présent arrêté est considéré comme gênant.

Les infractions :

- seront constatées par des procès-verbaux et les contrevenants poursuivis conformément aux dispositions de l'article R. 417-10 du code de la route,
- seront punies de l'amende prévue et la mise en fourrière pourra être prescrite dans les conditions prévues aux articles L. 325-1 et suivants du code de la route.

**Article 9** : Le présent arrêté peut faire l'objet d'un recours contentieux devant le Tribunal Administratif de Nantes, dans un délai de deux mois à compter de la publication de cette décision.

**Article 10** : Monsieur le Commissaire de Police, Monsieur le Directeur Général des Services de la Ville de Cholet sont chargés, chacun en ce qui le concerne, de l'exécution du présent arrêté, son ampliation sera adressée à Monsieur le Chef de Centre de Secours Principal pour information.



Le Maire  
Par délégation l'Adjoint  
Patrice BRAULT

Le 28 DEC. 2020

DIRECTION DE LA VOIRIE ET DES ESPACES PUBLICS

Service Gestion de la Voirie et des Espaces Publics

N/réf : ED/NM

Objet : ARRETE PERMANENT DE CIRCULATION  
ET DE STATIONNEMENT  
SUR LES ESPACES VERTS  
COMMUNE DE CHOLET ET DE LA COMMUNE ASSOCIEE  
DU PUY-SAINT-BONNET

ARRETE n° 2020 / 2912

Le Maire de Cholet, Président de l'Agglomération du Choletais,

- Vu le code général des collectivités territoriales et notamment ses articles L. 2213-1 et suivants,
- Vu le code pénal, notamment l'article R. 610-5,
- Vu le code de la route et notamment l'article R.417-10,
- Vu les instructions interministérielles sur la signalisation routière,
- Vu l'arrêté municipal du 21 juin 2012 portant réglementation générale de la circulation et du stationnement,
- Considérant que le stationnement des véhicules sur les espaces verts de la commune de Cholet et sur la commune associée du Puy-Saint-Bonnet, occasionnent de lourdes dépenses quant à la remise en état de ces espaces publics,
- Considérant que le soin apporté tant à l'entretien qu'à la sauvegarde du patrimoine arboré et des espaces verts conditionne pour une large part, la qualité de l'environnement,

#### ARRETE

**Article 1 :** À compter de la date de validité du présent arrêté, le stationnement et l'arrêt des véhicules sur les espaces verts de la commune de Cholet et sur la commune associée du Puy-Saint-Bonnet, sont interdits et considéré comme gênant.

**Article 2 :** À compter de la date de validité du présent arrêté, seuls sont tolérés à se stationner ou à s'arrêter sur les espaces verts préconisés à l'article 1, les véhicules de sécurité, d'urgence et de secours, les véhicules des services techniques en cas d'urgence ou d'obligation, pour les besoins de leur activité.

**Article 3 :** Tout stationnement ne respectant pas le présent arrêté est considéré comme gênant.

Les infractions :

- seront constatées par des procès-verbaux et les contrevenants poursuivis conformément aux dispositions de l'article R. 417-10 du code de la route,
- seront punies de l'amende prévue et la mise en fourrière pourra être prescrite dans les conditions prévues aux articles L. 325-1 et suivants du code de la route.

**Article 4 :** Le présent arrêté peut faire l'objet d'un recours contentieux devant le Tribunal Administratif de Nantes, dans un délai de deux mois à compter de la publication de cette décision.

**Article 5** : Monsieur le Commissaire de Police, Monsieur le Directeur Général des Services de la Ville de Cholet sont chargés, chacun en ce qui le concerne, de l'exécution du présent arrêté, son ampliation sera adressée à Monsieur le Chef de Centre de Secours Principal pour information.



Le Maire  
Par délégation l'Adjoint  
Patrice BRAULT

