

ZA Les Bois des Perches

ZA Le Claireau

NEWPLAST JOINT
BARTHELEMY

S = 14 085 m²

SEMAT

S = 25 521 m²

ABBA

S = 2 646 m²

Ateliers
Municipaux

S = 3 366 m²

Jean-Joseph DIXNEUF
Sculpteur sur bois

S = 1 748 m²

E.G.N.S.

S = 1 152 m²

CRISPIN
SERVICES

S = 2 083 m²

Rue des Métiers
Rue du Bas St-Léger

SARL DENIS JEAN
Tolierie Précision

S = 10 177 m²

Mécanique
Outilsage Découpage
Esprit
Couture

S = 9 657 m²

SAUVETRE René

S = 4 375 m²

GRIZOT Gérard


S = 3 071 m²

GRIZOT Gérard

S = 3 124 m²

Mécanique
Outilsage Découpage

S = 3 287 m²

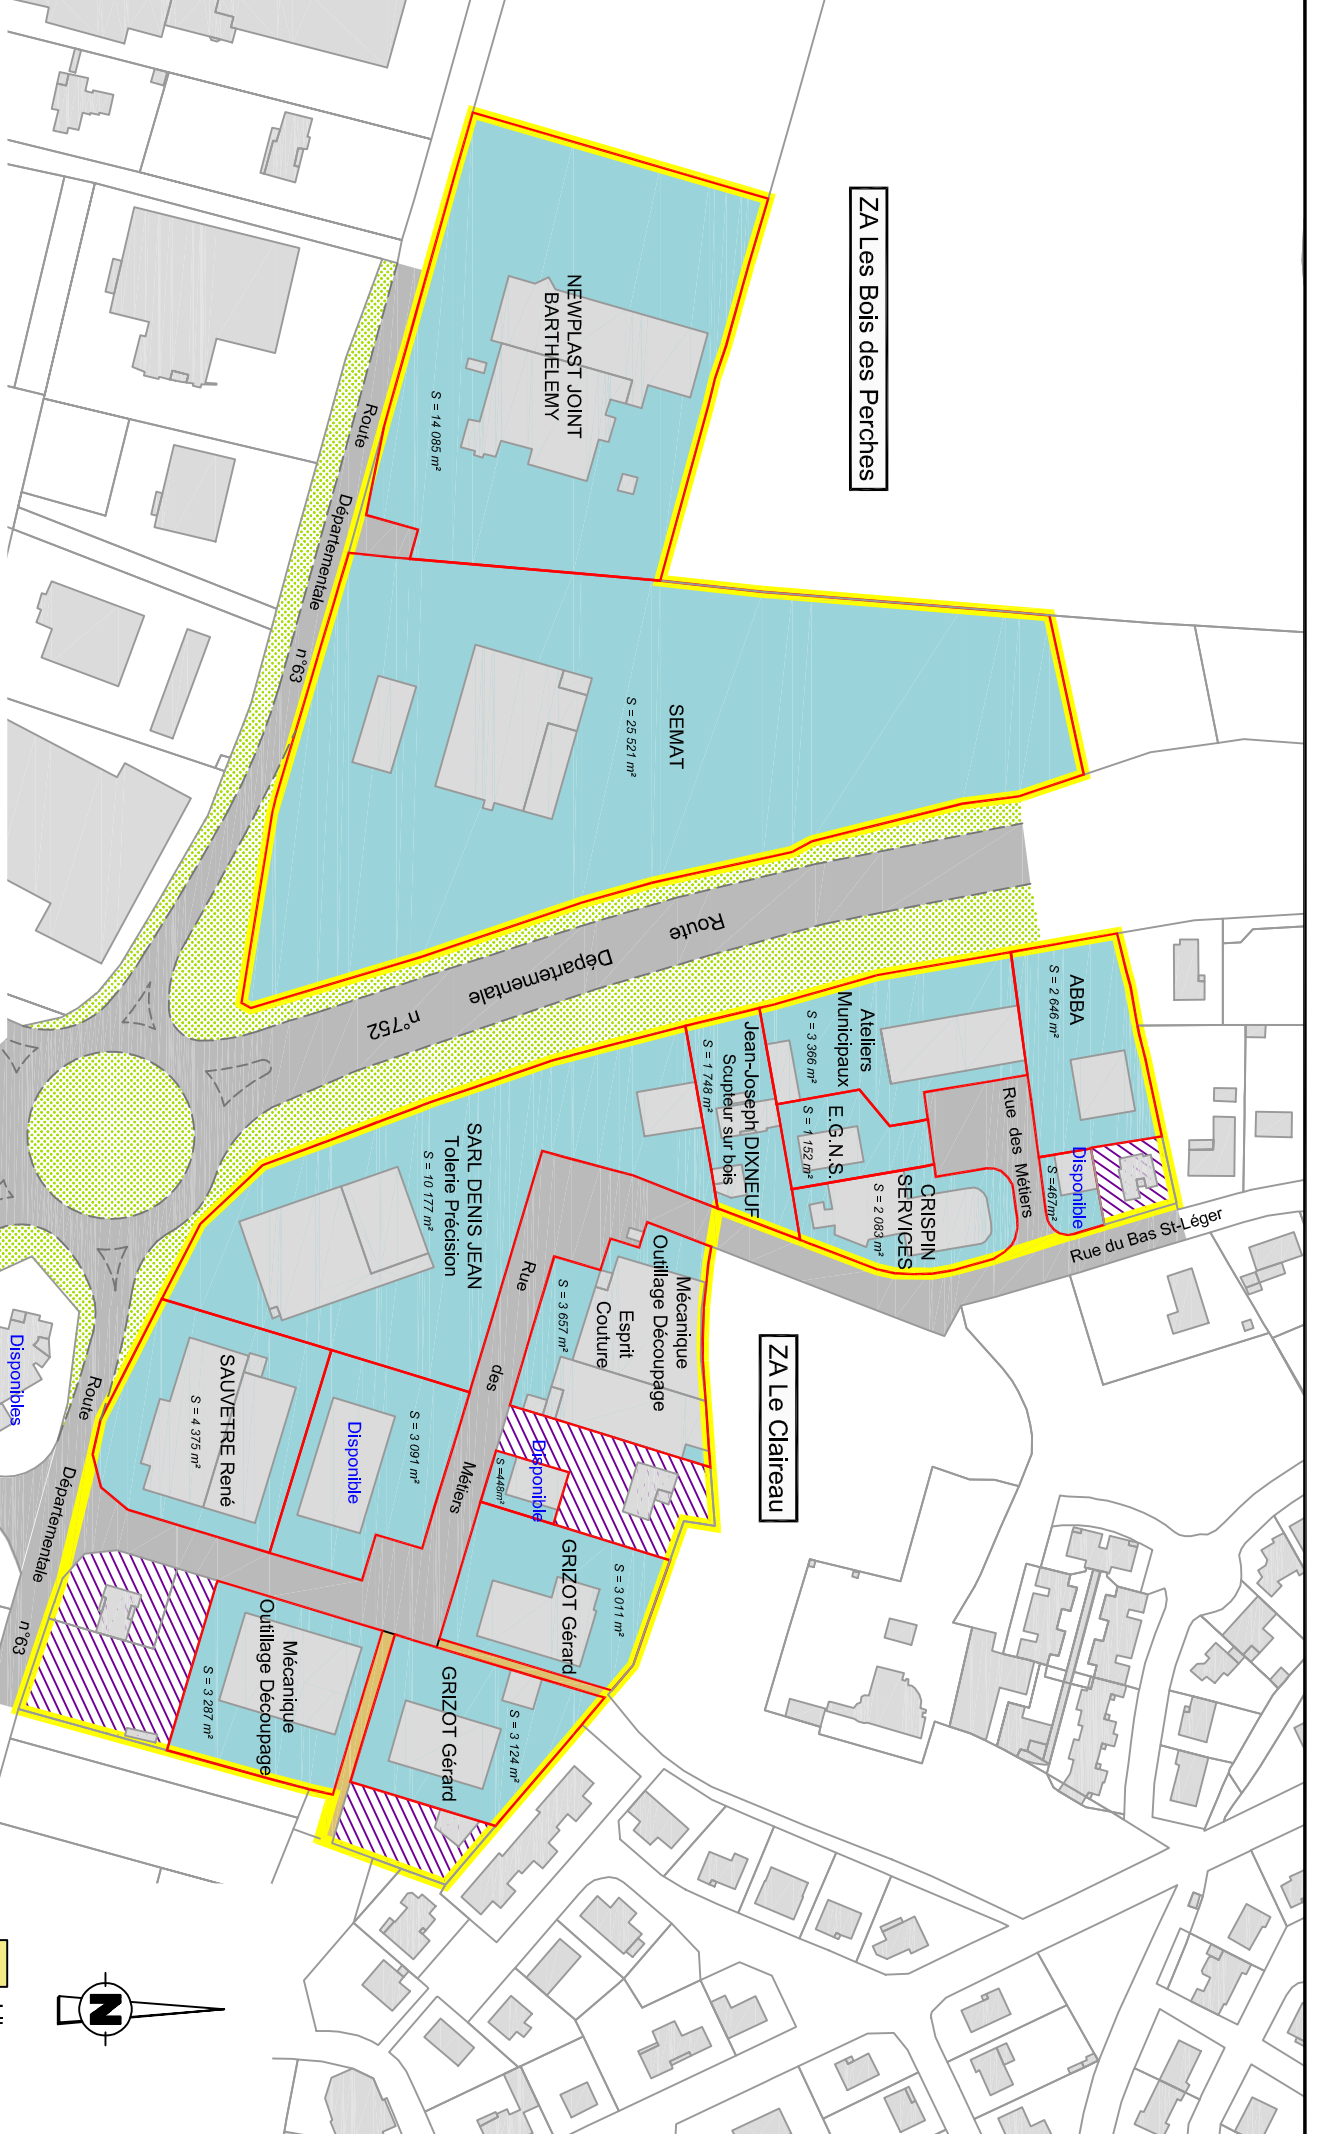

CHOLET
agglomération

Les Bois des Perches / Le Claireau - ST LEGER SOUS CHOLET
Plan de découpage

ECHELLE

Sans échelle

DESSINATEUR

E. GARRY

DATE

07/2024

NOU DE FICHERS AUTOCAD

Libre

Vendu

Réservé

Habitation

